

Документация по планировке территории объекта

Внесение изменений в документацию по планировке территории по объекту: «Скоростная автомобильная дорога Москва - Нижний Новгород – Казань. Строительство скоростной автомобильной дороги Москва – Нижний Новгород – Казань, 4 этап км 224 – км 347, Владимирская, Нижегородская области (от пересечения с автомобильной дорогой регионального значения 17К-2 «Муром – М-7 «Волга» до пересечения с автомобильной дорогой федерального значения Р-158 «Нижний Новгород – Арзамас – Саранск – Исса – Пенза – Саратов»)), утвержденную распоряжением Федерального дорожного агентства «Росавтодор» № 3230-р от 27.10.2020 г.

На участках км 224+311 – км 224+583, км 240+000 – км 241+000, км 243+000 – км 243+800, км 261+800 – км 262+100, км 266+742 – км 266+969, км 303+693 – км 303+975, км 315+700 – км 320+700, км 320+500 – км 320+700, км 336+919 – км 337+252, км 347+600 – км 348+000, км 347+659 – км 348+048

Проект планировки территории. Материалы по обоснованию.

Раздел 3
Книга 1

**Московский филиал
АО «Институт «Стройпроект»**

**Заказчик – Государственная компания «Российские
автомобильные дороги» (Государственная компания
«Автодор»)**

**Внесение изменений в документацию по планировке территории по объекту:
«Скоростная автомобильная дорога Москва - Нижний Новгород – Казань.
Строительство скоростной автомобильной дороги Москва – Нижний Новгород
– Казань, 4 этап км 224 – км 347, Владимирская, Нижегородская области (от
пересечения с автомобильной дорогой регионального значения 17К-2 «Муром
– М-7 «Волга» до пересечения с автомобильной дорогой федерального
значения Р-158 «Нижний Новгород – Арзамас – Саранск – Исса – Пенза –
Саратов»)), утвержденную распоряжением Федерального дорожного
агентства «Росавтодор» № 3230-р от 27.10.2020 г.**

**На участках км 224+311 – км 224+583, км 240+000 – км 241+000, км 243+000 –
км 243+800, км 261+800 – км 262+100, км 266+742 – км 266+969, км 303+693 –
км 303+975, км 315+700 – км 320+700, км 320+500 – км 320+700, км 336+919 –
км 337+252, км 347+600 – км 348+000, км 347+659 – км 348+048**

ПРОЕКТ ПЛАНИРОВКИ ТЕРРИТОРИИ

РАЗДЕЛ 3

**МАТЕРИАЛЫ ПО ОБОСНОВАНИЮ ПРОЕКТА ПЛАНИРОВКИ
ТЕРРИТОРИИ. ГРАФИЧЕСКАЯ ЧАСТЬ**

Книга 1

**Материалы по обоснованию проекта планировки территории.
Графическая часть**

**Муромский район Владимирской области, городской округ
Навашинский, Ардатовский район, Арзамасский район
Нижегородской области**

5-848-ППТ-4-872-19-3.1

Том 3.1

**Заместитель технического директора-
Главный инженер Московского филиала**

А.В. Крайник

Главный инженер проекта

А.Ю. Егоров



© АКЦИОНЕРНОЕ ОБЩЕСТВО
«ПЕТЕРБУРГ – ДОРСЕРВИС»

Заказчик – Государственная компания «Российские автомобильные дороги» (Государственная компания «Автодор»)

Внесение изменений в документацию по планировке территории по объекту:
«Скоростная автомобильная дорога Москва - Нижний Новгород – Казань.

Строительство скоростной автомобильной дороги Москва – Нижний Новгород – Казань, 4 этап км 224 – км 347, Владимирская, Нижегородская области (от пересечения с автомобильной дорогой регионального значения 17К-2 «Муром – М-7 «Волга» до пересечения с автомобильной дорогой федерального значения Р-158 «Нижний Новгород – Арзамас – Саранск – Исса – Пенза – Саратов»)), утвержденную распоряжением Федерального дорожного агентства «Росавтодор» № 3230-р от 27.10.2020 г.

На участках км 224+311 – км 224+583, км 240+000 – км 241+000, км 243+000 – км 243+800, км 261+800 – км 262+100, км 266+742 – км 266+969, км 303+693 – км 303+975, км 315+700 – км 320+700, км 320+500 – км 320+700, км 336+919 – км 337+252, км 347+600 – км 348+000, км 347+659 – км 348+048

ПРОЕКТ ПЛАНИРОВКИ ТЕРРИТОРИИ

РАЗДЕЛ 3

МАТЕРИАЛЫ ПО ОБОСНОВАНИЮ ПРОЕКТА ПЛАНИРОВКИ ТЕРРИТОРИИ. ГРАФИЧЕСКАЯ ЧАСТЬ

Книга 1

Материалы по обоснованию проекта планировки территории. Графическая часть

**Муромский район Владимирской области, городской округ
Навашинский, Ардатовский район, Арзамасский район
Нижегородской области**

5-848-ППТ-4-872-19-3.1

Том 3.1

Генеральный директор

И. А. Пичугов

Первый заместитель
генерального директора-
Главный инженер

Е.П. Медрес

Руководитель проекта

А.Н.Волков

Экз. № ____


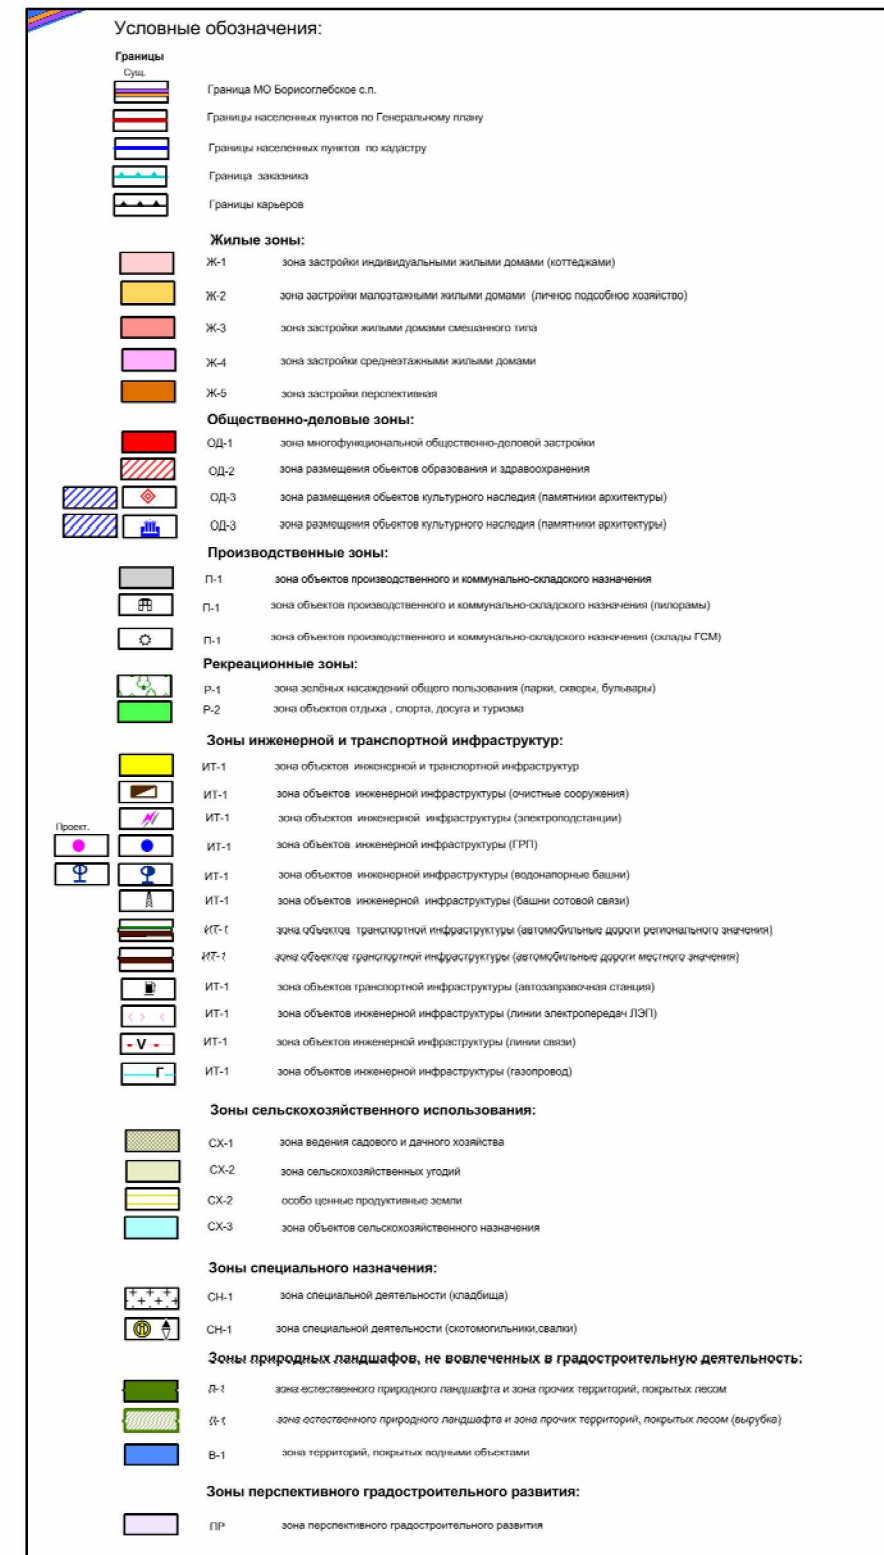


Схема расположения автомобильной дороги на
Схеме территориального планирования Российской Федерации

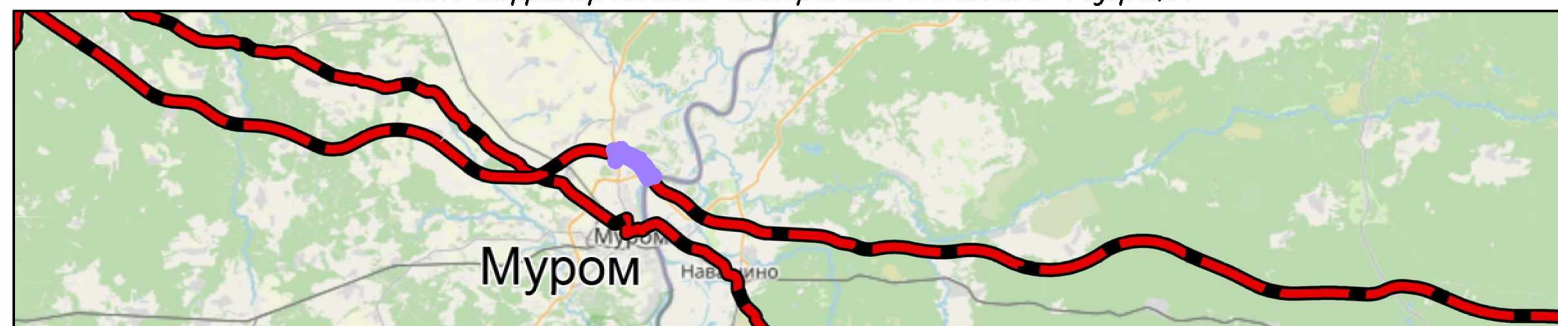


Масштаб 1:1000000

5-848-ППТ-4-872-19-3.1

Внесение изменений в документацию по планировке территории по объекту: «Оборудованная обвалованная дорога Москва – Тамбов Новороско – Казань. Строительство второстепенной обвалованной дороги Москва – Тамбов Новороско – Казань, 4 этап из 347, Валдайский, Новоросковский области (от пересечения с обвалованной дорогой регионального значения 176-2 Обрэн – N-7 до пересечения с обвалованной дорогой федерального значения Р-159 Истринская дорога – Арзамас – Орехово – Мухоморова – Москва – Псков – Санкт-Петербург), выполняемых в соответствии с Федеральным дорожным законом «О федеральной автомобильной дорожной сети на территории Российской Федерации» от 31.03.2002 г. № 16-ФЗ. На участке от 224+311 – 224+583, от 240+000 – 241+000, от 243+000 – 243+800, от 261+800 – 262+100, от 266+742 – 266+888, от 303+683 – 303+975, от 315+700 – 320+700, от 320+700 – 320+700, от 320+700 – 320+700, от 336+819 – 337+252, от 347+600 – 348+000, от 347+629 – 348+048


Изм.	Кол.уч.	Лист	N док	Подпись	Дата	№ 3230-р от 27.10.2020 г. На основании пп 224+311 – пп 224+583, пп 240+000 – пп 241+000, пп 243+000 – пп 243+800, пп 261+800 – пп 262+100, пп 266+742 – пп 266+989, пп 303+893 – пп 303+975, пп 315+700 – пп 320+700, пп 320+500 – пп 320+700, пп 336+919 – пп 337+252, пп 347+900 – пп 348+000, пп 347+859 – пп 348+048			
Нач.отдела	Пахачева				03.21	Проект планировки территории Материалы по обоснованию	Стация	Лист	Листов
Н.контроль	Кудрявцева				03.21		П	1	5
Вед.инженер	Смирнова				03.21				
						Схема расположения элементов планировочной структуры М 1:25000	© АО "ПЕТЕРБУРГ-ДОРСЕРВИС"		

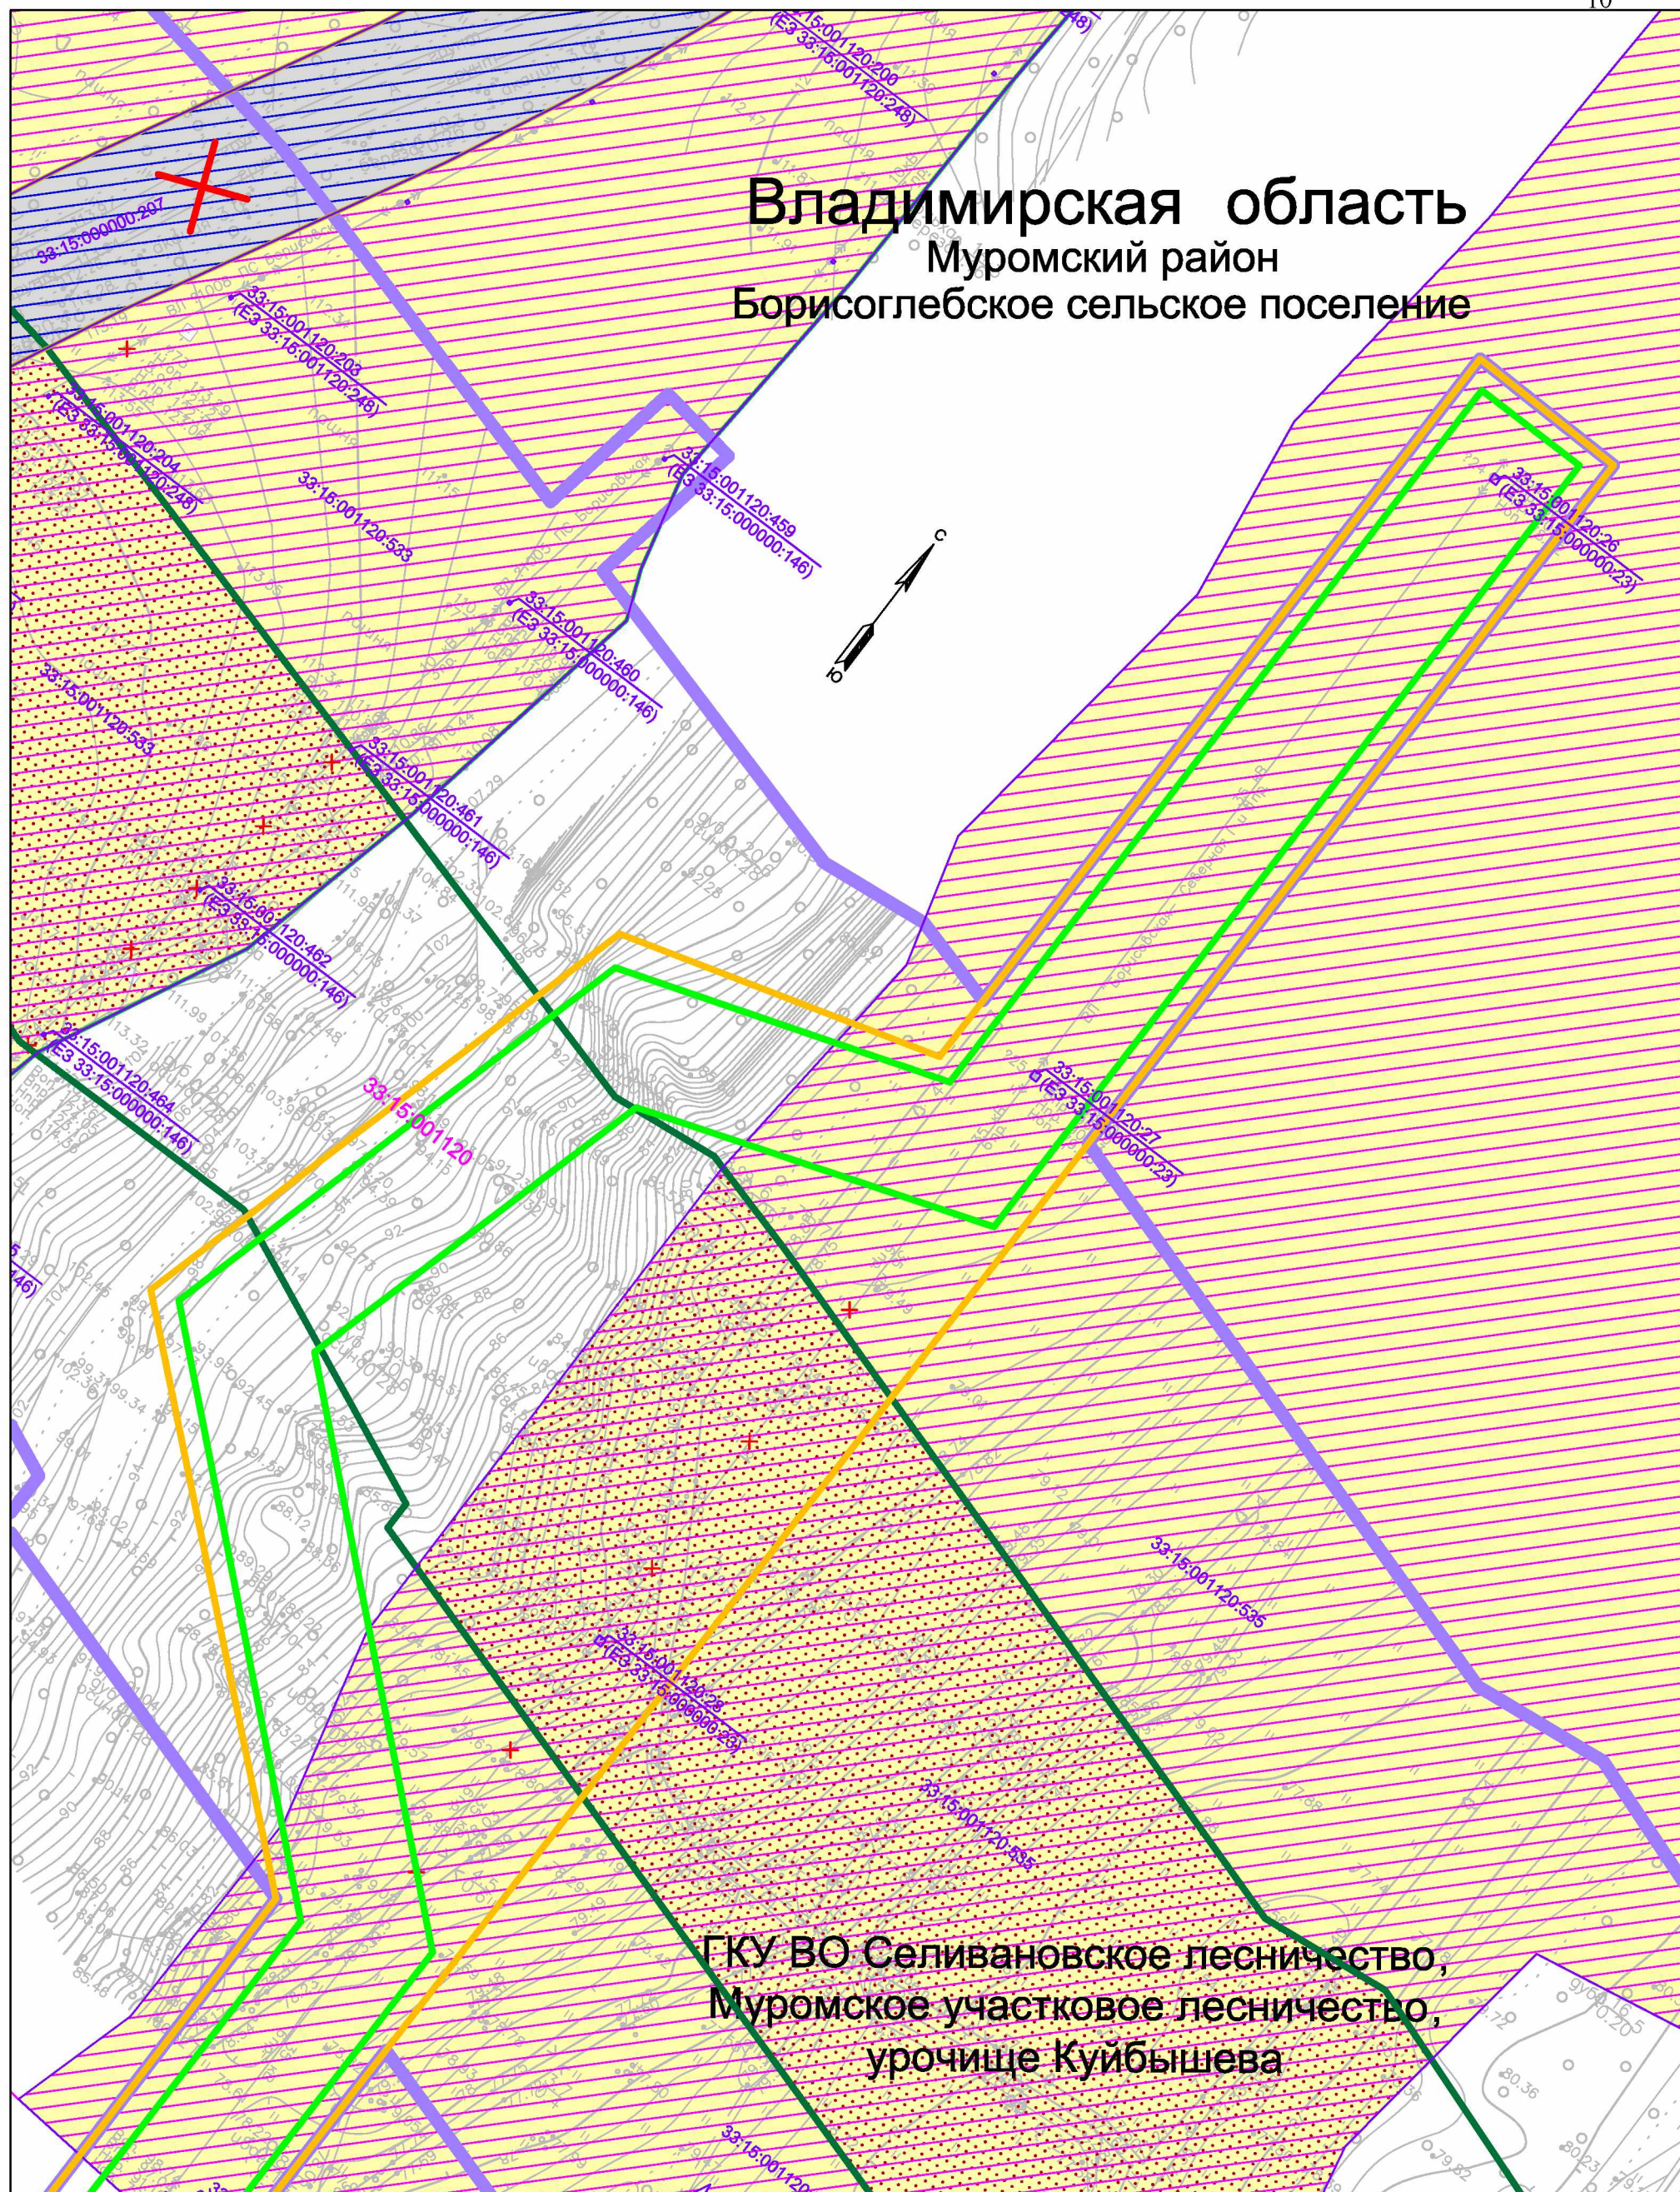

ГКУ ВО Селивановское лесничество,
Муромское участковое лесничество,
урочище Куйбышева


						5-848-ППТ-4-872-19-3.1			
						Внесены изменения в документацию по планировке территории по объекту: «Скоростная автомобильная дорога Москва – Нижний Новгород – Казань. Строительство скоростной автомобильной дороги Москва – Нижний Новгород – Казань, 4 этап из 24 – км 347, Владимирская, Нижегородская области (от пересечения с автомобильной дорогой регионального значения 17К-2 «Волга» – М-7 «Волга» до пересечения с автомобильной дорогой федерального значения Р-159 «Нижний Новгород – Арзамас – Саранск – Ижевск – Пенза – Саратов»), утверждение расположения федерального дорожного имущества «Скоростной» № 3930-р от 27.10.2020 г. На участках км 224+311 – км 224+363, км 240+000 – км 241+000 – км 243+000 – км 243+800 – км 261+800 – км 262+100, км 266+742 – км 266+806, км 303+603 – км 303+675, км 316+700 – км 320+700, км 326+000 – км 326+700, км 336+019 – км 337+252, км 347+800 – км 348+000, км 347+830 – км 348+048			
Изм.	Кол.уч.	Лист	N док	Подпись	Дата	Стадия	Лист	Листов	
Нач.отдела	Пахачева				03.21	Проект планировки территории Материалы по обоснованию	П	1	11
Н.контроль	Кудрявцева				03.21				
Вед.инженер	Смирнова				03.21				
						Схема использования территории в период подготовки проекта планировки территории М 1:2000			
						© АО "ПЕТЕРБУРГ-ДОРСЕРВИС"			

Владимирская область
Муромский район
Борисоглебское сельское поселение

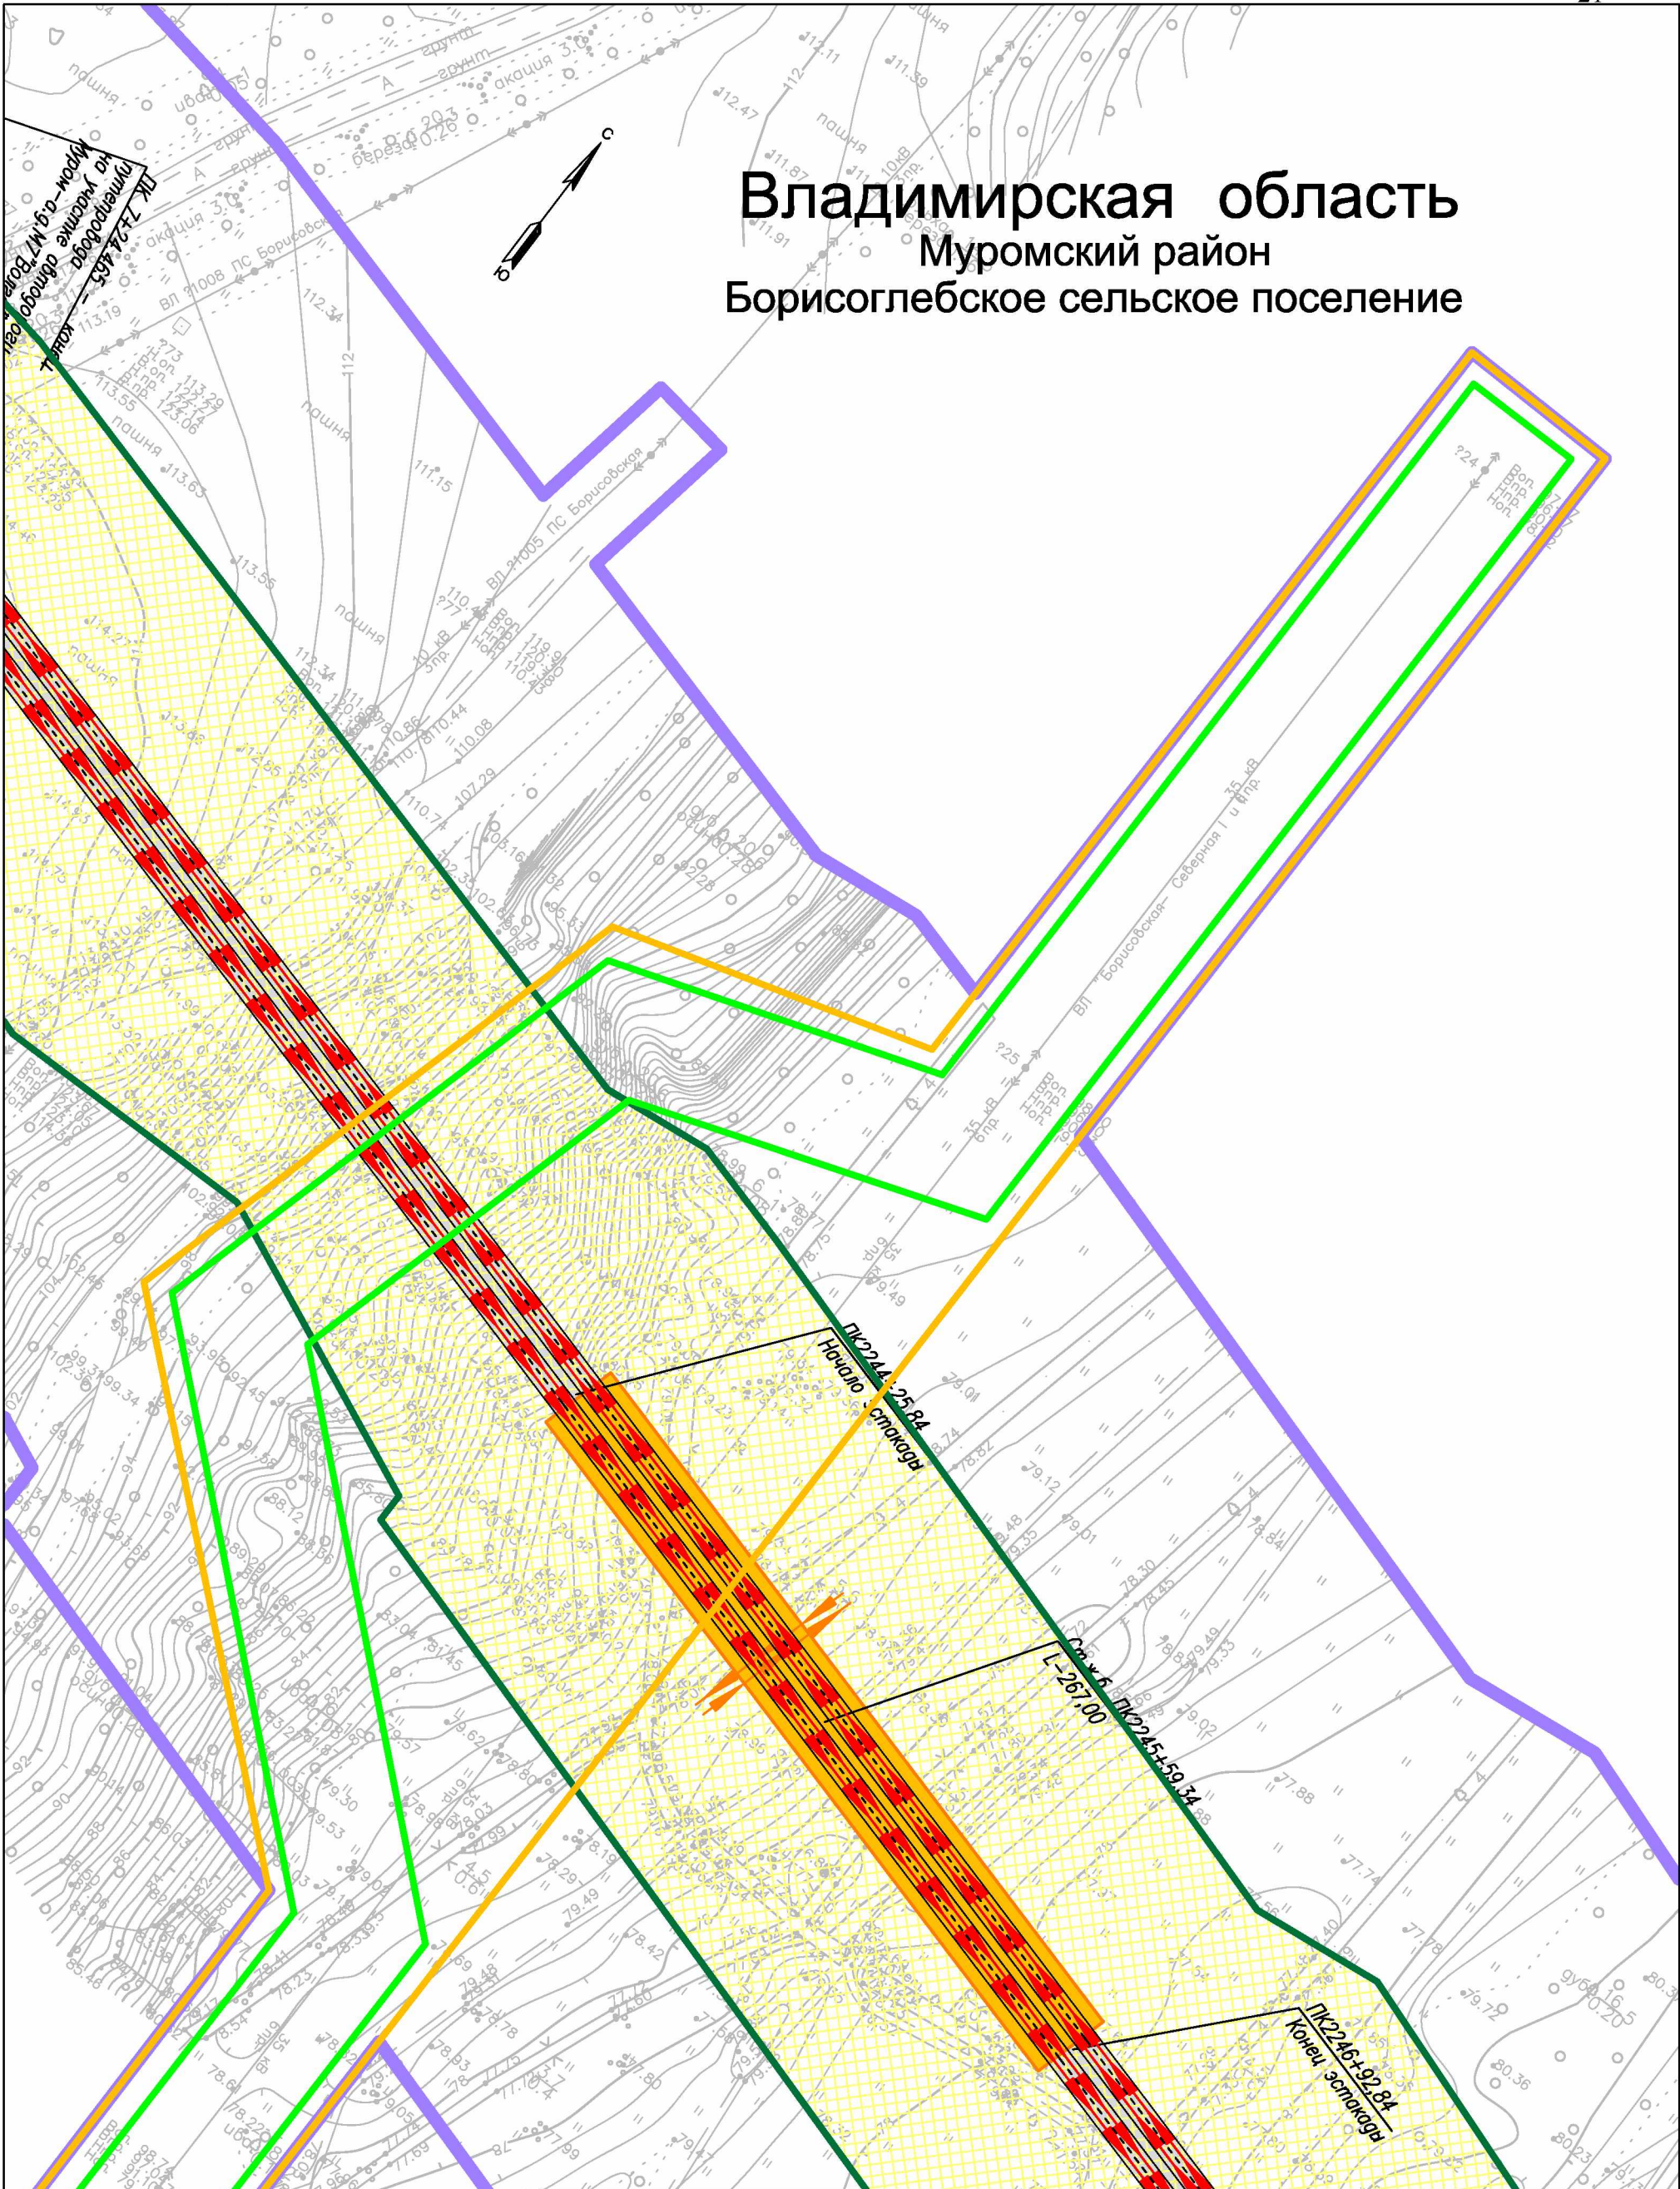


						5-848-ППТ-4-872-19-3.1				
						Внесены изменения в документацию по планировке территории по объекту: «Строительство автомобильной дороги Москва – Нижний Новгород – Казань. Строительство скоростной автомобильной дороги Москва – Нижний Новгород – Казань, 4 этап км 224 – км 347, Владимирская, Нижегородская области (от пересечения с автомобильной дорогой регионального значения 17К-2 «Муром – И-7 «Волга» до пересечения с автомобильной дорогой федерального значения Р-158 «Нижний Новгород – Арзамас – Саранск – Исса – Пенза – Саратов»), утвержденную распоряжением Федерального дорожного агентства «Росавтодора» № 3230-р от 27.10.2020 г. На участках км 224+311 – км 224+583, км 240+000 – км 241+000, км 243+000 – км 243+800, км 261+800 – км 262+100, км 266+742 – км 266+969, км 303+683 – км 303+975, км 315+700 – км 320+700, км 320+500 – км 320+700, км 338+919 – км 337+252, км 347+800 – км 348+000, км 347+859 – км 348+048				
Изм.	Кол.уч.	Лист	N док	Подпись	Дата	Проект планировки территории Материалы по обоснованию	Стадия	Лист	Листов	
Нач.отдела	Пахачева				03.21		П	1	11	
Н.контроль	Кудрявцева				03.21					
Вед.инженер	Смирнова				03.21	Схема организации улично-дорожной сети и движения транспорта М 1:2000	© АО "ПЕТЕРБУРГ-ДОРСЕРВИС"			

Владимирская область
Муромский район
Борисоглебское сельское поселение

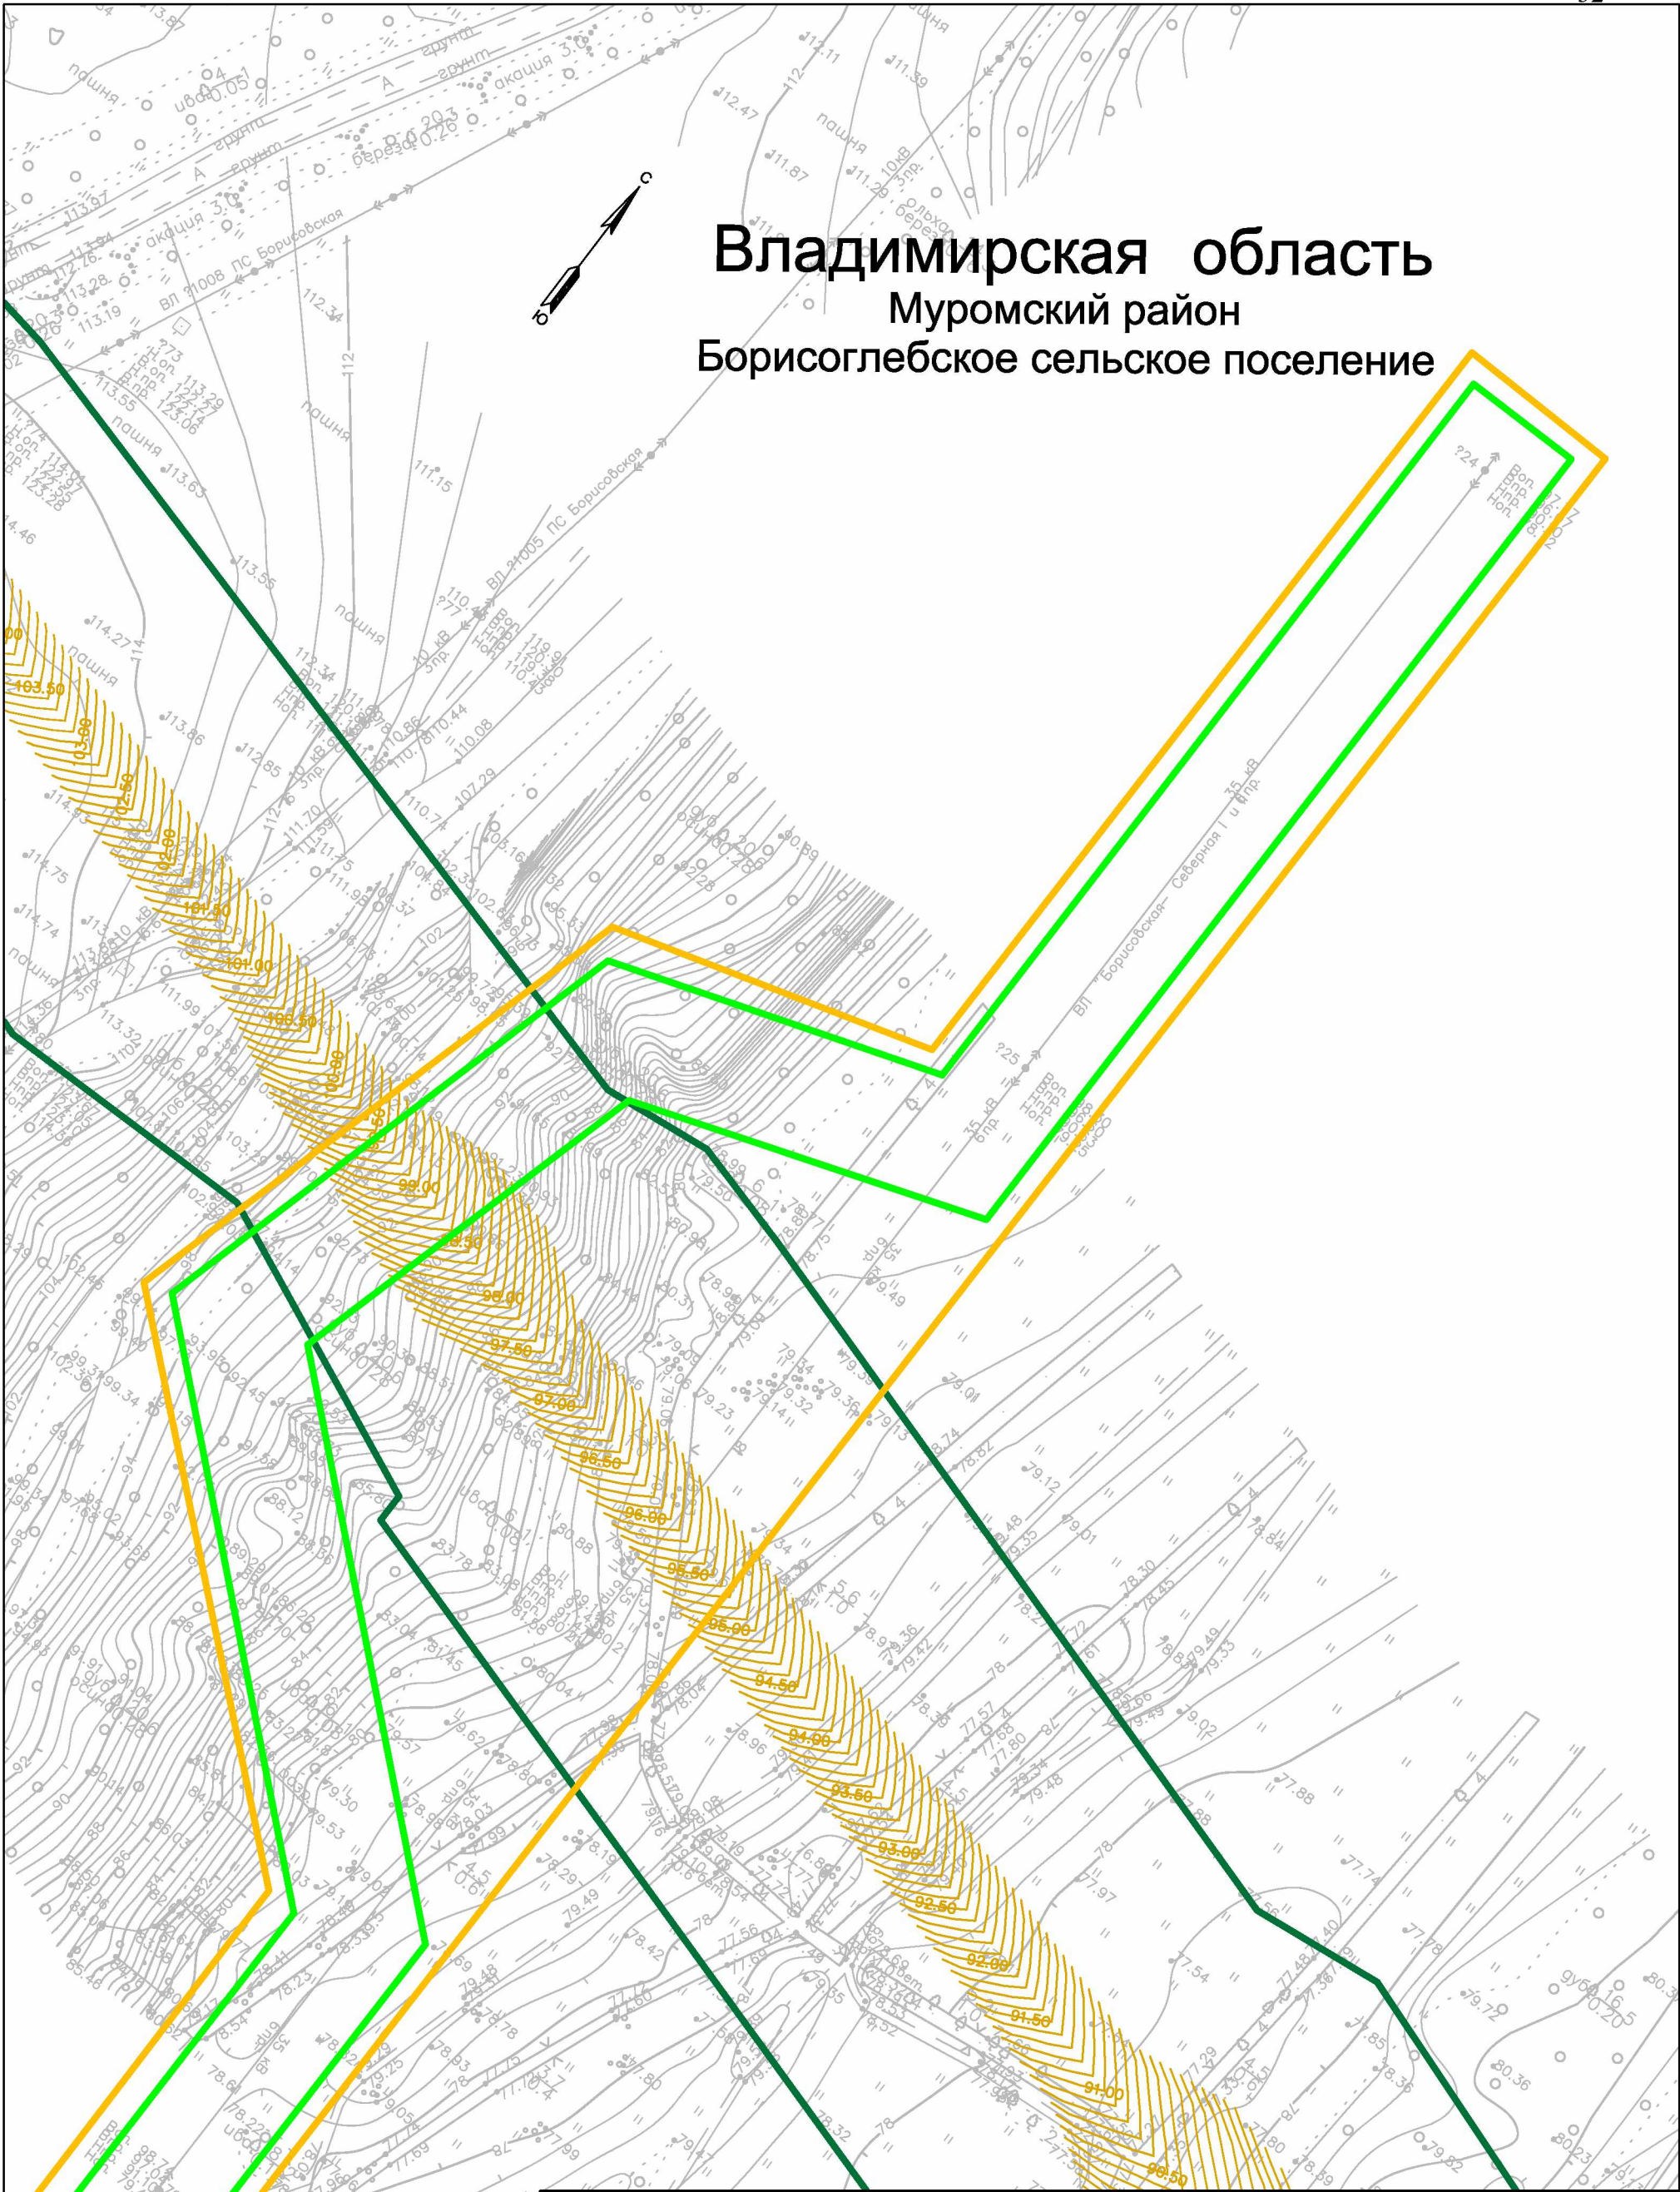

						5-848-ППТ-4-872-19-3.1			
						Высоте именован в документе по планировке территории по объекту: «Строительство автомобильной дороги Москва – Нижний Новгород – Казань. Строительство скоростной автомобильной дороги Москва – Нижний Новгород – Казань, 4 этап от км 224 – км 347, Владимирская, Нижегородская области (от пересечения с автомобильной дорогой регионального значения 17К-2 «Муром» – М-7 «Волга» до пересечения с автомобильной дорогой федерального значения Р-158 «Нижний Новгород – Арзамас – Саранск – Исса – Пенза – Саратов»), утверждению распоряжением Федерального дорожного агентства Российской Федерации от 27.10.2020 г. На участках от 224+311 – км 224+583, км 240+000 – км 241+000, км 243+000 – км 243+800, км 261+800 – км 262+100, км 266+742 – км 266+800, км 303+883 – км 303+975, км 315+700 – км 320+700, км 320+500 – км 320+700, км 336+919 – км 337+252, км 347+800 – км 348+000, км 347+829 – км 348+048			
Изм.	Кол.уч.	Лист	N док	Подпись	Дата	Проект планировки территории Материалы по обоснованию	Стадия	Лист	Листов
Нач.отдела		Пахачева			03.21		П	1	11
Н.контроль		Кудрявцева			03.21				
Вед.инженер		Смирнова			03.21	Схема вертикальной планировки территории, инженерной подготовки и инженерной защиты территории М 1:2000	© АО "ПЕТЕРБУРГ-ДОРСЕРВИС"		

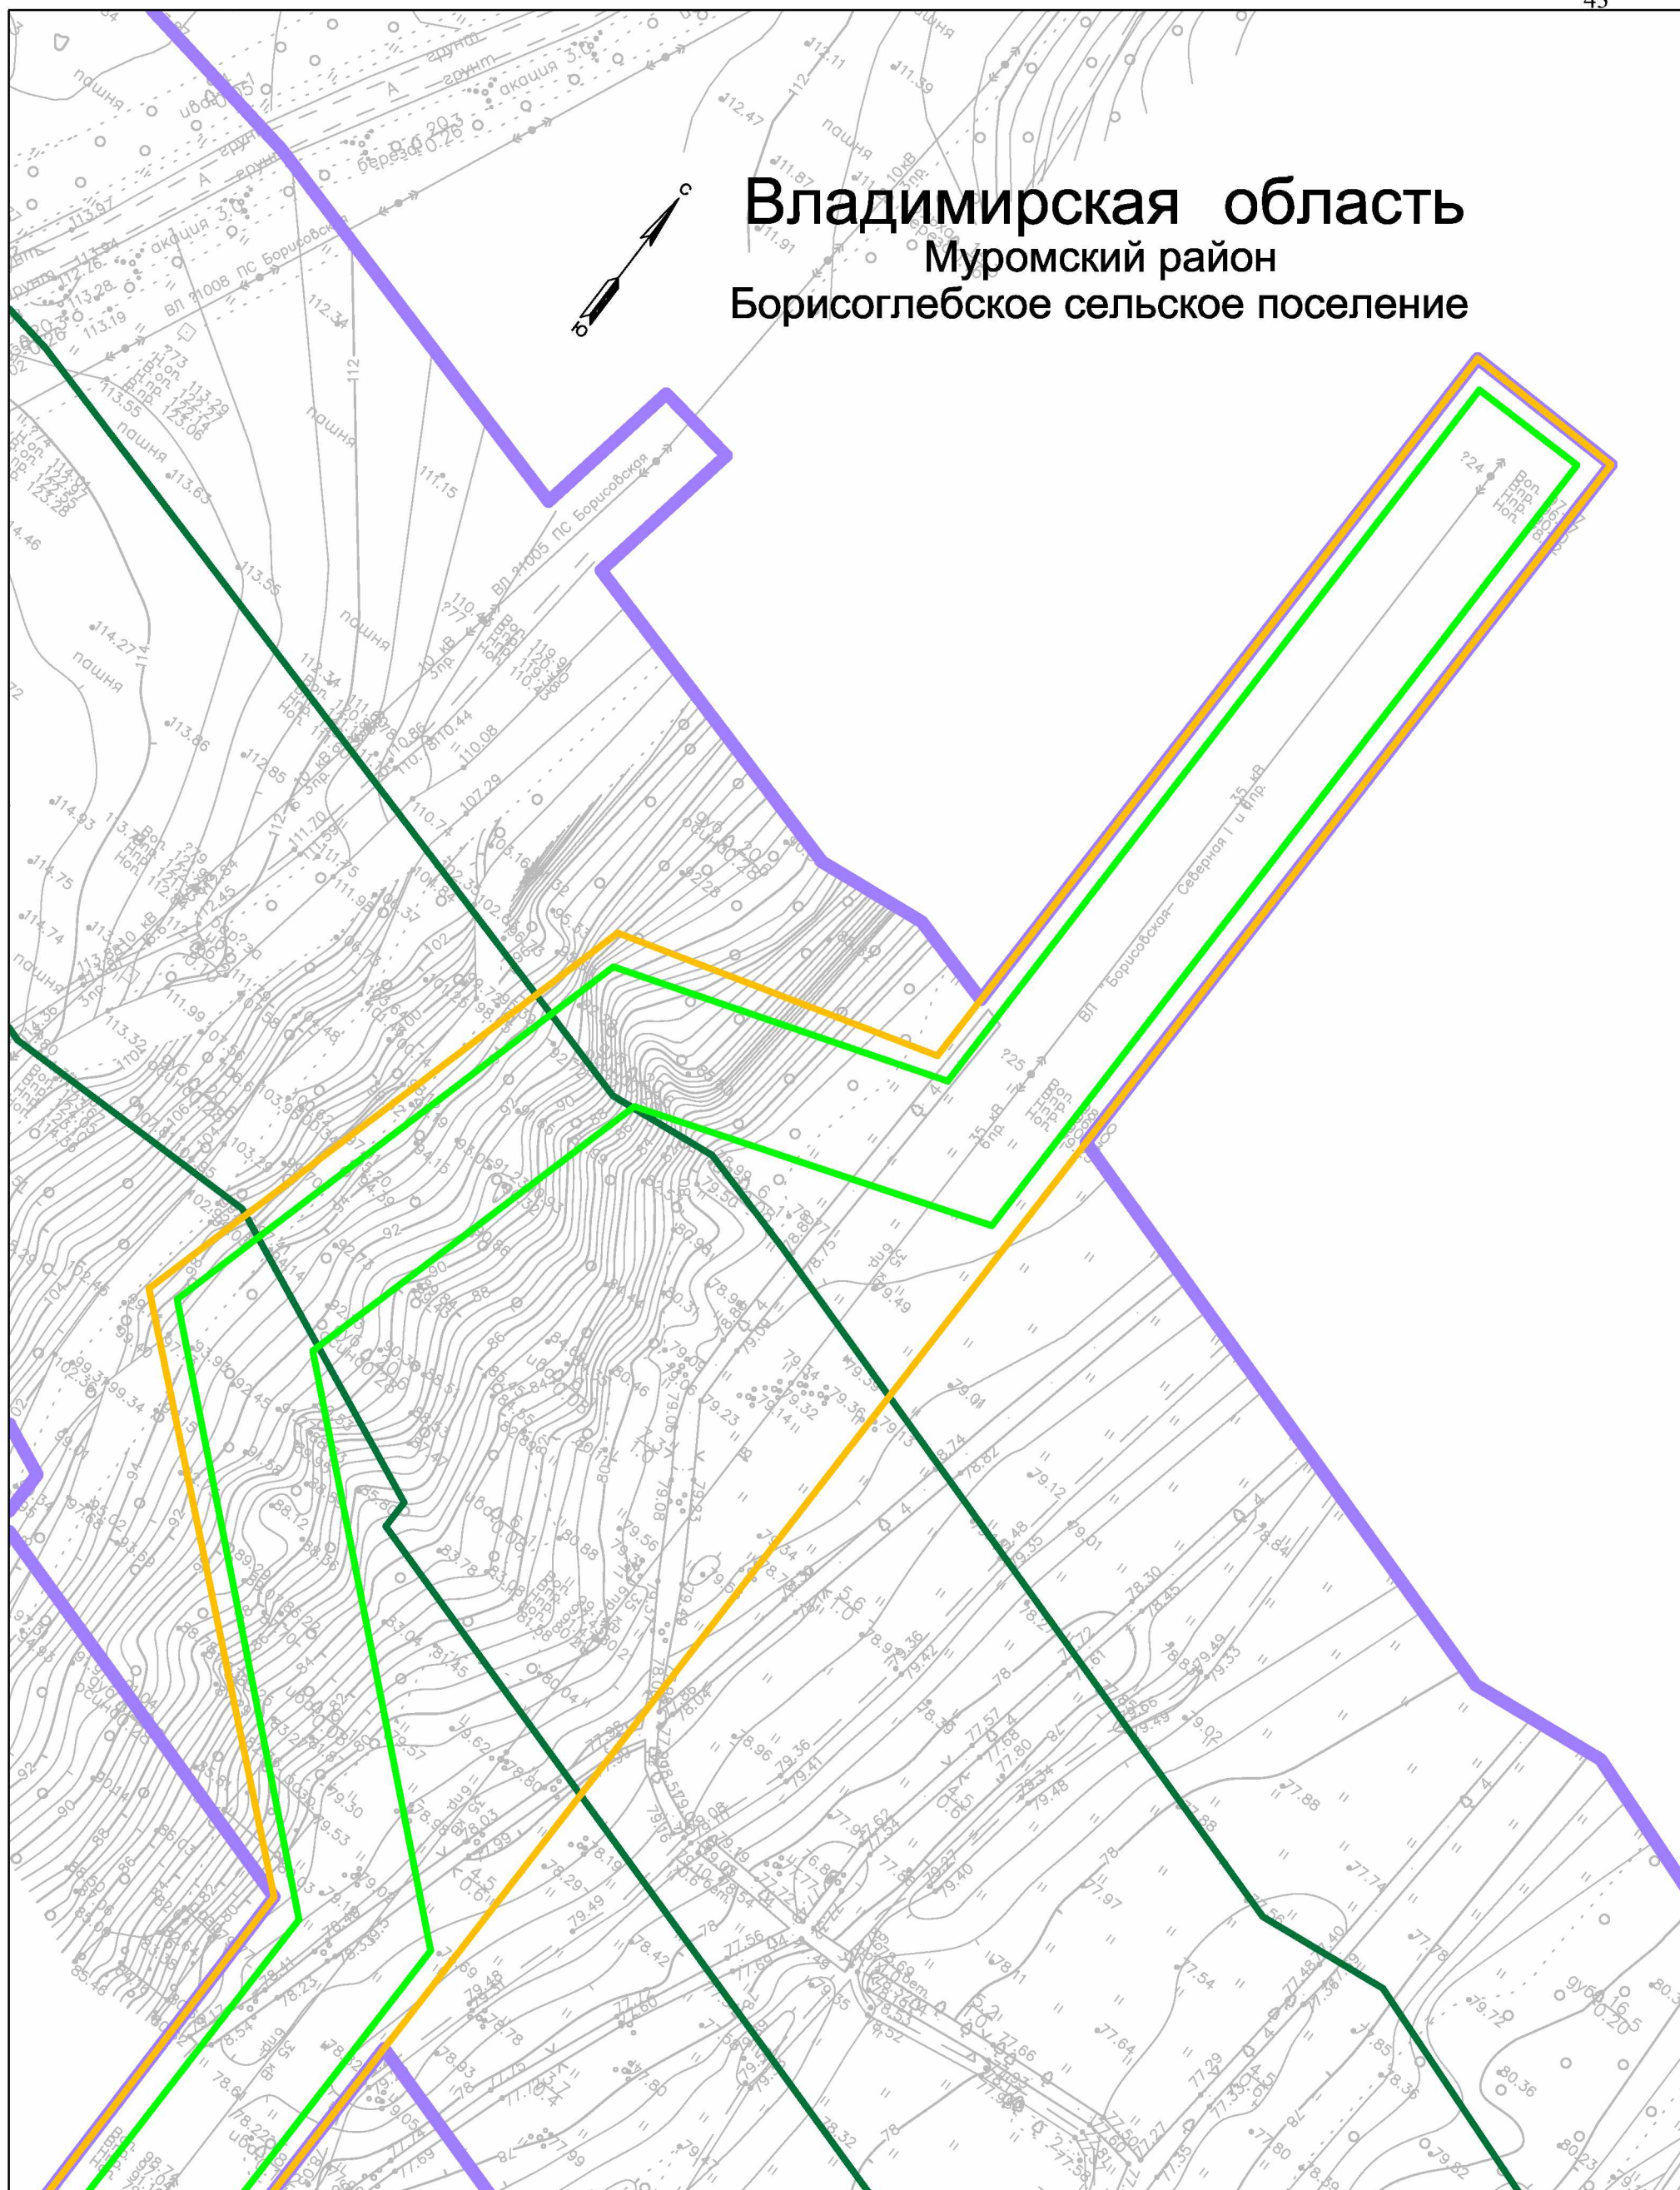

						5-848-ППТ-4-872-19-3.1			
						Внесены изменения в документацию по планировке территории по объекту: «Скоростная автомобильная дорога Москва – Нижний Новгород – Казань. Строительство скоростной автомобильной дороги Москва – Нижний Новгород – Казань, 4 этап: от 224 – км 347, Владимирская, Нижегородская области (по пересечению с автомобильной дорогой регионального значения 17К-2 Муром – М-7) до начала по пересечению с автомобильной дорогой федерального значения Р-159 Нижний Новгород – Арзамас – Саранск – Исса – Пенза – Саратов»), утвердившую расширение федерального дорожного актива «Скоростная» № 3230-р от 27.10.2020 г. На участках от 224+311 – км 224+893, км 240+000 – км 241+000, км 243+000 – км 243+900, км 261+000 – км 262+100, км 266+742 – км 268+869, км 303+893 – км 303+975, км 315+700 – км 320+700, км 320+900 – км 320+700, км 336+919 – км 337+252, км 347+600 – км 348+000, км 347+659 – км 348+048			
Изм.	Кол.уч.	Лист	N док	Подпись	Дата	Проект планировки территории Материалы по обоснованию	Стадия	Лист	Листов
Нач.отдела	Пахачева				03.21		П	1	5
Н.контроль	Кудрявцева				03.21				
Вед.инженер	Смирнова				03.21				
						Схема границ территорий объектов культурного наследия М 1:2000	© АО "ПЕТЕРБУРГ-ДОРСЕРВИС"		