



ИНН 7710946388 КПП 770901001 ОГРН 1137746777871
Россия, 127006, г. Москва, Страстной бульвар, д. 9, эт. 3 пом. XV ком. 7
Тел.: +7 (495) 775-99-20, post@avtodor-eng.ru, www.avtodor-eng.ru

ПРОЕКТ МЕЖЕВАНИЯ ТЕРРИТОРИИ ЛИНЕЙНОГО ОБЪЕКТА

**«Скоростная автомобильная дорога Москва – Нижний Новгород – Казань.
Строительство скоростной автомобильной дороги Москва – Нижний Новгород
– Казань, 4 этап км 224 – км 347, Владимирская, Нижегородская области (от
пересечения с автомобильной дорогой федерального значения 17К-2 «Муром –
М-7 «Волга» до пересечения с автомобильной дорогой федерального значения
Р-158 «Нижний Новгород – Арзамас – Саранск – Исса – Пенза - Саратов»)»**

(внесение изменений в проект межевания территории на участках:

*км 224+311 – км 224+583, км 240+000 – км 241+000, км 240+000 – км 243+800,
км 261+800 – км 262+100, км 266+742 – км 266+969, км 303+693 – км 303+975,
км 315+700 – км 320+700, км 320+500 – км 320+700, км 336+919 – 337+252,
км 347+600 – км 348+000, км 347+659 – км 348+048,*

*Владимирская область, Муромский район, МО Борисоглебское сельское поселение,
Нижегородская область, городской округ Навашинский, Ардатовский
муниципальный район, Рабочий поселок Мухтолово (городское поселение),
Арзамасский муниципальный район, Балахонихинский сельсовет и Ломовский
сельсовет)*

Договор № ДПТПиИТ-2020-535 от 25 мая 2020 г.

Схема резервирования земель

ТОМ 5

Книга 1

Схема резервирования земель (лист 1 – лист 5)

ДПТПиИТ-2020-535-5.1

Москва 2021

СОСТАВ ПРОЕКТА МЕЖЕВАНИЯ ТЕРРИТОРИИ

Номер тома/ книги	Наименование раздела	Состав раздела
<u>Том 1</u>	Утверждаемая часть проекта межевания территории Графическая часть	
Книга 1	ДПТПиИТ-2020-535-1.1	МО Борисоглебское сельское поселение Муромского района Владимирской области
Книга 2	ДПТПиИТ-2020-535-1.2	Городской округ Навашинский Нижегородской области
Книга 3	ДПТПиИТ-2020-535-1.3	Рабочий поселок Мухтолово (городское поселение) Ардатовского муниципального района Нижегородской области
Книга 4	ДПТПиИТ-2020-535-1.4	Балахонихинский сельсовет Арзамасского муниципального района Нижегородской области
Книга 5	ДПТПиИТ-2020-535-1.5	Ломовский сельсовет Арзамасского муниципального района Нижегородской области
<u>Том 2</u>	Утверждаемая часть проекта межевания территории Текстовая часть	
Книга 1	ДПТПиИТ-2020-535-2.1	Пояснительная записка
<u>Том 3</u>	Материалы по обоснованию проекта межевания территории Графическая часть	
Книга 1	ДПТПиИТ-2020-535-3.1	МО Борисоглебское сельское поселение Муромского района Владимирской области
Книга 2	ДПТПиИТ-2020-535-3.2	Городской округ Навашинский Нижегородской области
Книга 3	ДПТПиИТ-2020-535-3.3	Рабочий поселок Мухтолово (городское поселение) Ардатовского муниципального района Нижегородской области
Книга 4	ДПТПиИТ-2020-535-3.4	Балахонихинский сельсовет Арзамасского муниципального района Нижегородской области
Книга 5	ДПТПиИТ-2020-535-3.5	Ломовский сельсовет Арзамасского муниципального района Нижегородской области
<u>Том 4</u>	Материалы по обоснованию проекта межевания территории Текстовая часть	
Книга 1	ДПТПиИТ-2020-535-4.1	Пояснительная записка. Приложения
Книга 2	ДПТПиИТ-2020-535-4.2	Приложения
Книга 3	ДПТПиИТ-2020-535-4.3	Приложения
Книга 4	ДПТПиИТ-2020-535-4.4	Приложения
Книга 5	ДПТПиИТ-2020-535-4.5	Приложения
Книга 6	ДПТПиИТ-2020-535-4.6	Приложения
Книга 7	ДПТПиИТ-2020-535-4.7	Приложения
Книга 8	ДПТПиИТ-2020-535-4.8	Приложения
Книга 9	ДПТПиИТ-2020-535-4.9	Приложения
Книга 10	ДПТПиИТ-2020-535-4.10	Приложения

Книга 11	ДПТПиИТ-2020-535-4.11	Приложения
Книга 12	ДПТПиИТ-2020-535-4.12	Приложения
Книга 13	ДПТПиИТ-2020-535-4.13	Приложения
Книга 14	ДПТПиИТ-2020-535-4.14	Приложения
Книга 15	ДПТПиИТ-2020-535-4.15	Приложения
Книга 16	ДПТПиИТ-2020-535-4.16	Приложения
Книга 17	ДПТПиИТ-2020-535-4.17	Приложения
Книга 18	ДПТПиИТ-2020-535-4.18	Приложения
<u>Том 5</u>	Схема резервирования земель	
Книга 1	ДПТПиИТ-2020-535-5.1	Схема резервирования земель (лист 1 – лист 5), М 1:2000

СОСТАВ АВТОРСКОГО КОЛЛЕКТИВА
ПРОЕКТА МЕЖЕВАНИЯ ТЕРРИТОРИИ ЛИНЕЙНОГО ОБЪЕКТА

«Скоростная автомобильная дорога Москва – Нижний Новгород – Казань. Строительство скоростной автомобильной дороги Москва – Нижний Новгород – Казань, 4 этап км 224 – км 347, Владимирская, Нижегородская области (от пересечения с автомобильной дорогой федерального значения 17К-2 «Муром – М-7 «Волга» до пересечения с автомобильной дорогой федерального значения Р-158 «Нижний Новгород – Арзамас – Саранск – Исса – Пенза - Саратов»)»

(внесение изменений в проект межевания территории на участках:

км 224+311 – км 224+583, км 240+000 – км 241+000, км 240+000 – км 243+800,
км 261+800 – км 262+100, км 266+742 – км 266+969, км 303+693 – км 303+975,
км 315+700 – км 320+700, км 320+500 – км 320+700, км 336+919 – 337+252,
км 347+600 – км 348+000, км 347+659 – км 348+048,

Владимирская область, Муромский район, МО Борисоглебское сельское поселение,
Нижегородская область, городской округ Навашинский, Ардатовский муниципальный район,
Рабочий поселок Мухтолово (городское поселение), Арзамасский муниципальный район,
Балахонихинский сельсовет и Ломовский сельсовет)

Начальник управления
территориального планирования



(подпись)

Погоньева Е.Ю.


Начальник отдела
территориального планирования



(подпись)

Рачкова Е.С.

Главный специалист отдела
территориального планирования

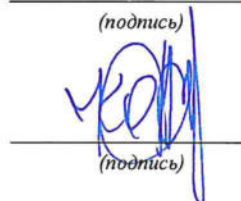

(подпись)

Копейкина О.М.

Ведущий специалист отдела
территориального планирования



(подпись)

Жарикова М.С.

Специалист отдела подготовки
исходно-разрешительной документации



(подпись)


Янин Т.С.

СОДЕРЖАНИЕ

1. Условные обозначения. Лист 1, М 1:2000	6
2. Схема резервирования земель. Лист 1, М 1:2000	7
3. Схема резервирования земель. Лист 2, М 1:2000	8
4. Схема резервирования земель. Лист 3, М 1:2000	9
5. Схема резервирования земель. Лист 4, М 1:2000	10
6. Схема резервирования земель. Лист 5, М 1:2000	11

ПРОЕКТ МЕЖЕВАНИЯ ТЕРРИТОРИИ ЛИНЕЙНОГО ОБЪЕКТА "СКОРОСТНАЯ АВТОМОБИЛЬНАЯ ДОРОГА МОСКВА - НИЖНИЙ НОВГОРОД - КАЗАНЬ. СТРОИТЕЛЬСТВО СКОРОСТНОЙ АВТОМОБИЛЬНОЙ ДОРОГИ МОСКВА - НИЖНИЙ НОВГОРОД - КАЗАНЬ, 4 ЭТАП КМ 224 - КМ 347, ВЛАДИМИРСКАЯ, НИЖЕГОРОДСКАЯ ОБЛАСТИ (ОТ ПЕРЕСЕЧЕНИЯ С АВТОМОБИЛЬНОЙ ДОРОГОЙ РЕГИОНАЛЬНОГО ЗНАЧЕНИЯ 17К-2 "МУРОМ - М-7 "ВОЛГА" ДО ПЕРЕСЕЧЕНИЯ С АВТОМОБИЛЬНОЙ ДОРОГОЙ ФЕДЕРАЛЬНОГО ЗНАЧЕНИЯ Р-158 "НИЖНИЙ НОВГОРОД - АРЗАМАС - САРАНСК - ИССА - ПЕНЗА - САРАТОВ")"

УСЛОВНЫЕ ОБОЗНАЧЕНИЯ СХЕМЫ РЕЗЕРВИРОВАНИЯ ЗЕМЕЛЬ

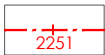 ОСДороги общего пользования Москва - Нижний Новгород - Казань, 4 этап км 224 - км 347 (с указанием пикетов)**И Проезжих частей скоростной автомобильной

ГРАНИЦЫ



Муниципальных районов *



Городских и сельских поселений *



Сельсоветов *



Населенных пунктов *



Территории, в отношении которой осуществляется внесение изменений в проект межевания территории



Кадастровых кварталов



Существующих земельных участков, учтенных в едином государственном реестре недвижимости (ЕГРН)




Зоны планируемого размещения линейного объекта автомобильной дороги общего пользования "Скоростная автомобильная дорога Москва - Нижний Новгород - Казань. Строительство скоростной автомобильной дороги Москва - Нижний Новгород - Казань, 4 этап км 224 - км 347, Владимирская, Нижегородская области (от пересечения с автомобильной дорогой регионального значения 17К-2 "Муrom - М-7 "Волга" до пересечения с автомобильной дорогой федерального значения Р-158 "Нижний Новгород - Арзамас - Саранск - Исса - Пенза - Саратов")" **



Зоны планируемого размещения иных линейных объектов**




Зоны планируемого размещения линейных объектов, подлежащих реконструкции в связи с изменением их местоположения (на период строительства/эксплуатации)***

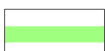

Зоны планируемого размещения линейного объекта автомобильной дороги общего пользования "Скоростная автомобильная дорога Москва - Нижний Новгород - Казань. Строительство скоростной автомобильной дороги Москва - Нижний Новгород - Казань, 5 этап км 347 - км 454, Нижегородская область (от пересечения с автомобильной дорогой федерального значения Р-158 "Нижний Новгород - Арзамас - Саранск - Исса - Пенза - Саратов" до пересечения с автомобильной дорогой регионального значения 22К-0162 "Работки - Поречское")" ****



Лесотаксационных выделов ***

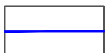

Земельных участков/частей земельных участков, подлежащих резервированию с целью размещения линейного объекта, подлежащего реконструкции в связи с изменением его местоположения на период эксплуатации/строительства *****

Примечание:

- границы земельных участков/кварталов, зон планируемого размещения объектов, лесничеств привязаны к геодезической координатной сети в системе координат ГКН
- категории земель учетных частей земельных участков, категория

КАТЕГОРИИ ЗЕМЕЛЬ земельных участков



Сельскохозяйственного назначения




Населенных пунктов



Промышленности, энергетики, транспорта, связи, радиовещания, телевидения, информатики, земли для обеспечения космической деятельности, земли обороны, безопасности и земли иного специального назначения



Лесного фонда

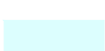

Земли, государственная собственность на которые не разграничена

ПОЯСНИТЕЛЬНЫЕ НАДПИСИ

21:13:000000:21(35)

Кадастровые номера существующих земельных участков, учтенных в едином государственном реестре недвижимости (ЕГРН)

Кадастровые номера существующих объектов недвижимого имущества, учтенных в едином государственном реестре недвижимости (ЕГРН)

Кадастровый квартал
21:13:040101

Номера кадастровых кварталов

Условные номера земельных участков/частей земельных участков, подлежащих резервированию с целью размещения линейного объекта, подлежащего реконструкции в связи с изменением его местоположения на период эксплуатации/строительства *****

* отображены с целью информационной целостности документа и не являются утверждаемыми

** в соответствии с утвержденным Распоряжением Федерального дорожного агентства от 27.10.2020 №3230-р проектом планировки территории

*** в соответствии с утвержденным Распоряжением Федерального дорожного агентства от 30.04.2021 №1746-р проектом планировки территории

**** в соответствии с утвержденным Распоряжением Федерального дорожного агентства от 27.10.2020 №3231-р проектом планировки территории

***** номера и координаты поворотных точек резервируемых земельных участков/частей земельных участков соответствуют таблицам №1 и №2 Тома 2 Книги 1



внесение изменений в проект межевания территории на участках км 224+311 - км 224+583, км 240+000 - км 241+000, км 240+000 - км 243+800, км 261+800 - км 262+100, км 266+742 - км 266+969, км 303+693 - км 303+975, км 315+700 - км 320+700, км 320+500 - км 320+700, км 336+919 - 337+252, км 347+600 - км 348+000, км 347+659 - км 348+048 учетный номер внесения изменений в ПМТ - 2				
"СКОРОСТНАЯ АВТОМОБИЛЬНАЯ ДОРОГА МОСКВА - НИЖНИЙ НОВГОРОД - КАЗАНЬ. СТРОИТЕЛЬСТВО СКОРОСТНОЙ АВТОМОБИЛЬНОЙ ДОРОГИ МОСКВА - НИЖНИЙ НОВГОРОД - КАЗАНЬ, 4 ЭТАП КМ 224 - КМ 347, ВЛАДИМИРСКАЯ, НИЖЕГОРОДСКАЯ ОБЛАСТИ (ОТ ПЕРЕСЕЧЕНИЯ С АВТОМОБИЛЬНОЙ ДОРОГОЙ РЕГИОНАЛЬНОГО ЗНАЧЕНИЯ 17К-2 "МУРОМ - М-7 "ВОЛГА" ДО ПЕРЕСЕЧЕНИЯ С АВТОМОБИЛЬНОЙ ДОРОГОЙ ФЕДЕРАЛЬНОГО ЗНАЧЕНИЯ Р-158 "НИЖНИЙ НОВГОРОД - АРЗАМАС - САРАНСК - ИССА - ПЕНЗА - САРАТОВ")"				
ПРОЕКТ МЕЖЕВАНИЯ ТЕРРИТОРИИ				
УСЛОВНЫЕ ОБОЗНАЧЕНИЯ СХЕМЫ РЕЗЕРВИРОВАНИЯ ЗЕМЕЛЬ				
Начальник управления территориального планирования			Погоньева Е.Ю.	
Начальник отдела территориального планирования			Рачкова Е.С.	
Дата: 05.2021	Масштаб 1:2000	Стадия ПМТ	Лист 1	Листов 1
г. Москва				



ПРОЕКТ МЕЖЕВАНИЯ ТЕРРИТОРИИ ЛИНЕЙНОГО ОБЪЕКТА "СКОРОСТНАЯ АВТОМОБИЛЬНАЯ ДОРОГА МОСКВА - НИЖНИЙ НОВГОРОД - КАЗАНЬ.
СТРОИТЕЛЬСТВО СКОРОСТНОЙ АВТОМОБИЛЬНОЙ ДОРОГИ МОСКВА - НИЖНИЙ НОВГОРОД - КАЗАНЬ, 4 ЭТАП КМ 224 - КМ 347,
ВЛАДИМИРСКАЯ, НИЖЕГОРОДСКАЯ ОБЛАСТИ (ОТ ПЕРЕСЕЧЕНИЯ С АВТОМОБИЛЬНОЙ ДОРОГОЙ РЕГИОНАЛЬНОГО ЗНАЧЕНИЯ 17К-2 "МУРОМ
- М-7 "ВОЛГА" ДО ПЕРЕСЕЧЕНИЯ С АВТОМОБИЛЬНОЙ ДОРОГОЙ ФЕДЕРАЛЬНОГО ЗНАЧЕНИЯ Р-158 "НИЖНИЙ НОВГОРОД - АРЗАМАС -
САРАНСК - ИССА - ПЕНЗА - САРАТОВ")"



СХЕМА РЕЗЕРВИРОВАНИЯ ЗЕМЕЛЬ

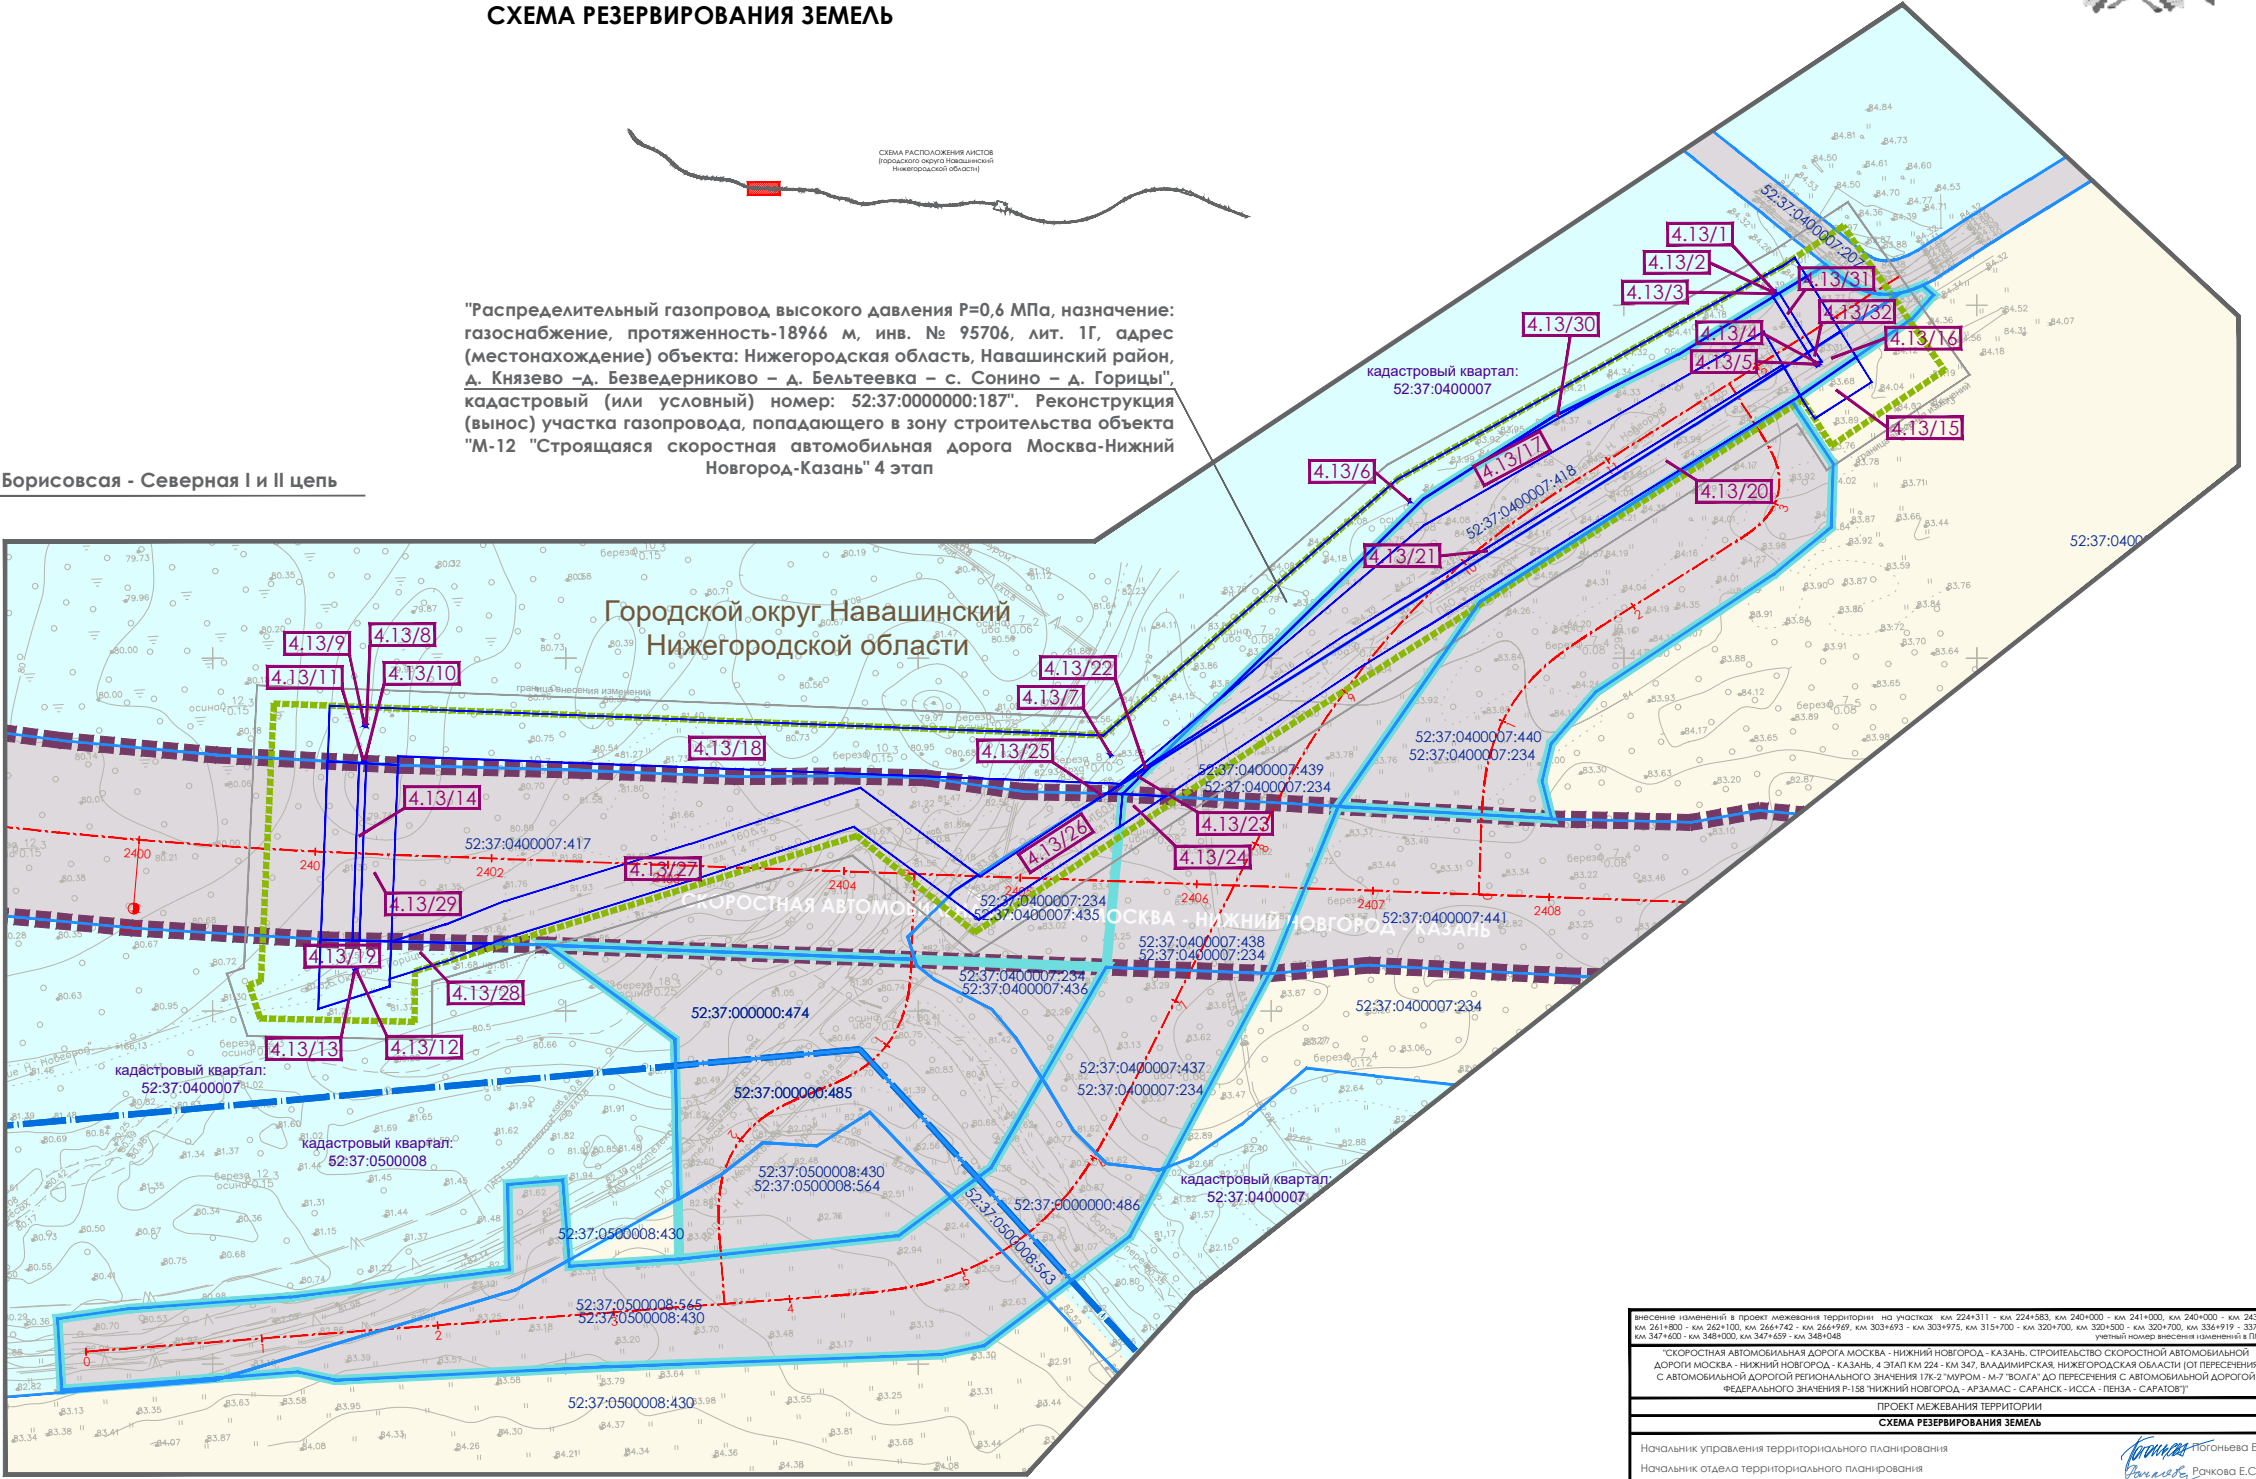
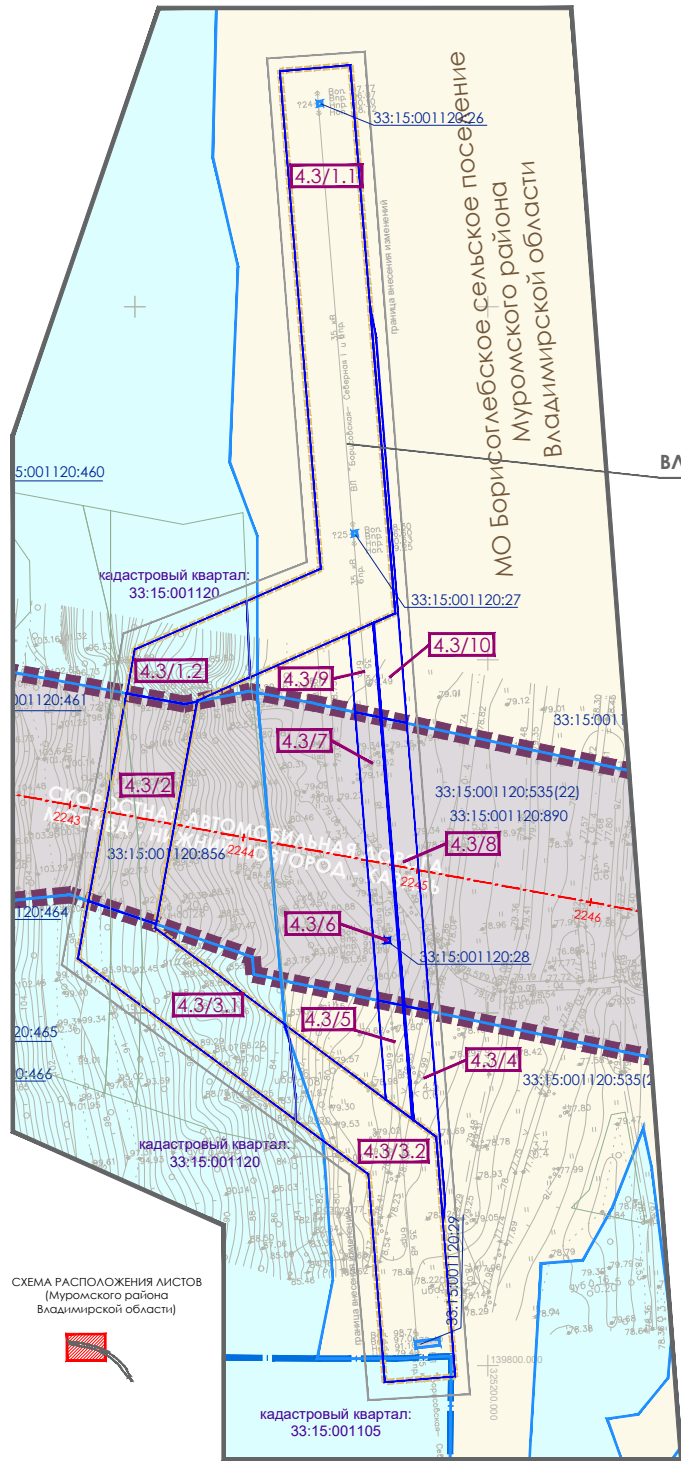


СХЕМА РАСПОЛОЖЕНИЯ ЛИСТОВ
(Муromского района
Владимирской области)


"Распределительный газопровод высокого давления Р=0,6 МПа, назначение: газоснабжение, протяженность-18966 м, инв. № 95706, лит. 1Г, адрес (местонахождение) объекта: Нижегородская область, Навашинский район, д. Князево - д. Безвердниково - д. Бельтевка - с. Сонино - д. Горницы", кадастровый (или условный) номер: 52:37:0000000:187". Реконструкция (вынос) участка газопровода, попадающего в зону строительства объекта "М-12 "Строящаяся скоростная автомобильная дорога Москва-Нижний Новгород-Казань" 4 этап

внесение изменений в проект межевания территории на участках: км 224+311 - км 224+583, км 240+000 - км 241+000, км 240+000 - км 243+800, км 241+800 - км 242+100, км 242+100 - км 246+742, км 246+742 - км 303+693, км 303+693 - км 315+700, км 315+700 - км 320+700, км 320+700 - км 330+919, км 330+919 - км 347+252, км 347+252 - км 348+000, км 348+000 - км 347+659, км 347+659 - км 348+000			
СКОРОСТНАЯ АВТОМОБИЛЬНАЯ ДОРОГА МОСКВА - НИЖНИЙ НОВГОРОД - КАЗАНЬ, СТРОИТЕЛЬСТВО СКОРОСТНОЙ АВТОМОБИЛЬНОЙ ДОРОГИ МОСКВА - НИЖНИЙ НОВГОРОД - КАЗАНЬ, 4 ЭТАП КМ 224 - КМ 347, ВЛАДИМИРСКАЯ, НИЖЕГОРОДСКАЯ ОБЛАСТИ (ОТ ПЕРЕСЕЧЕНИЯ С АВТОМОБИЛЬНОЙ ДОРОГОЙ РЕГИОНАЛЬНОГО ЗНАЧЕНИЯ 17К-2 "МУРОМ - М-7 "ВОЛГА" ДО ПЕРЕСЕЧЕНИЯ С АВТОМОБИЛЬНОЙ ДОРОГОЙ ФЕДЕРАЛЬНОГО ЗНАЧЕНИЯ Р-158 "НИЖНИЙ НОВГОРОД - АРЗАМАС - САРАНСК - ИССА - ПЕНЗА - САРАТОВ")			
ПРОЕКТ МЕЖЕВАНИЯ ТЕРРИТОРИИ			
СХЕМА РЕЗЕРВИРОВАНИЯ ЗЕМЕЛЬ			
Начальник управления территориального планирования			
Начальник отдела территориального планирования			
Дата: 05.2021	Масштаб 1:2000	Страница	Лист
	г. Москва	1	5

ПРОЕКТ МЕЖЕВАНИЯ ТЕРРИТОРИИ ЛИНЕЙНОГО ОБЪЕКТА "СКОРОСТНАЯ АВТОМОБИЛЬНАЯ ДОРОГА МОСКВА - НИЖНИЙ НОВГОРОД - КАЗАНЬ.
СТРОИТЕЛЬСТВО СКОРОСТНОЙ АВТОМОБИЛЬНОЙ ДОРОГИ МОСКВА - НИЖНИЙ НОВГОРОД - КАЗАНЬ, 4 ЭТАП КМ 224 - КМ 347, ВЛАДИМИРСКАЯ,
НИЖЕГОРОДСКАЯ ОБЛАСТИ (ОТ ПЕРЕСЕЧЕНИЯ С АВТОМОБИЛЬНОЙ ДОРОГОЙ РЕГИОНАЛЬНОГО ЗНАЧЕНИЯ 17К-2 "МУРОМ - М-7 "ВОЛГА" ДО
ПЕРЕСЕЧЕНИЯ С АВТОМОБИЛЬНОЙ ДОРОГОЙ ФЕДЕРАЛЬНОГО ЗНАЧЕНИЯ Р-158 "НИЖНИЙ НОВГОРОД - АРЗАМАС - САРАНСК - ИССА - ПЕНЗА - САРАТОВ")"



СХЕМА РЕЗЕРВИРОВАНИЯ ЗЕМЕЛЬ

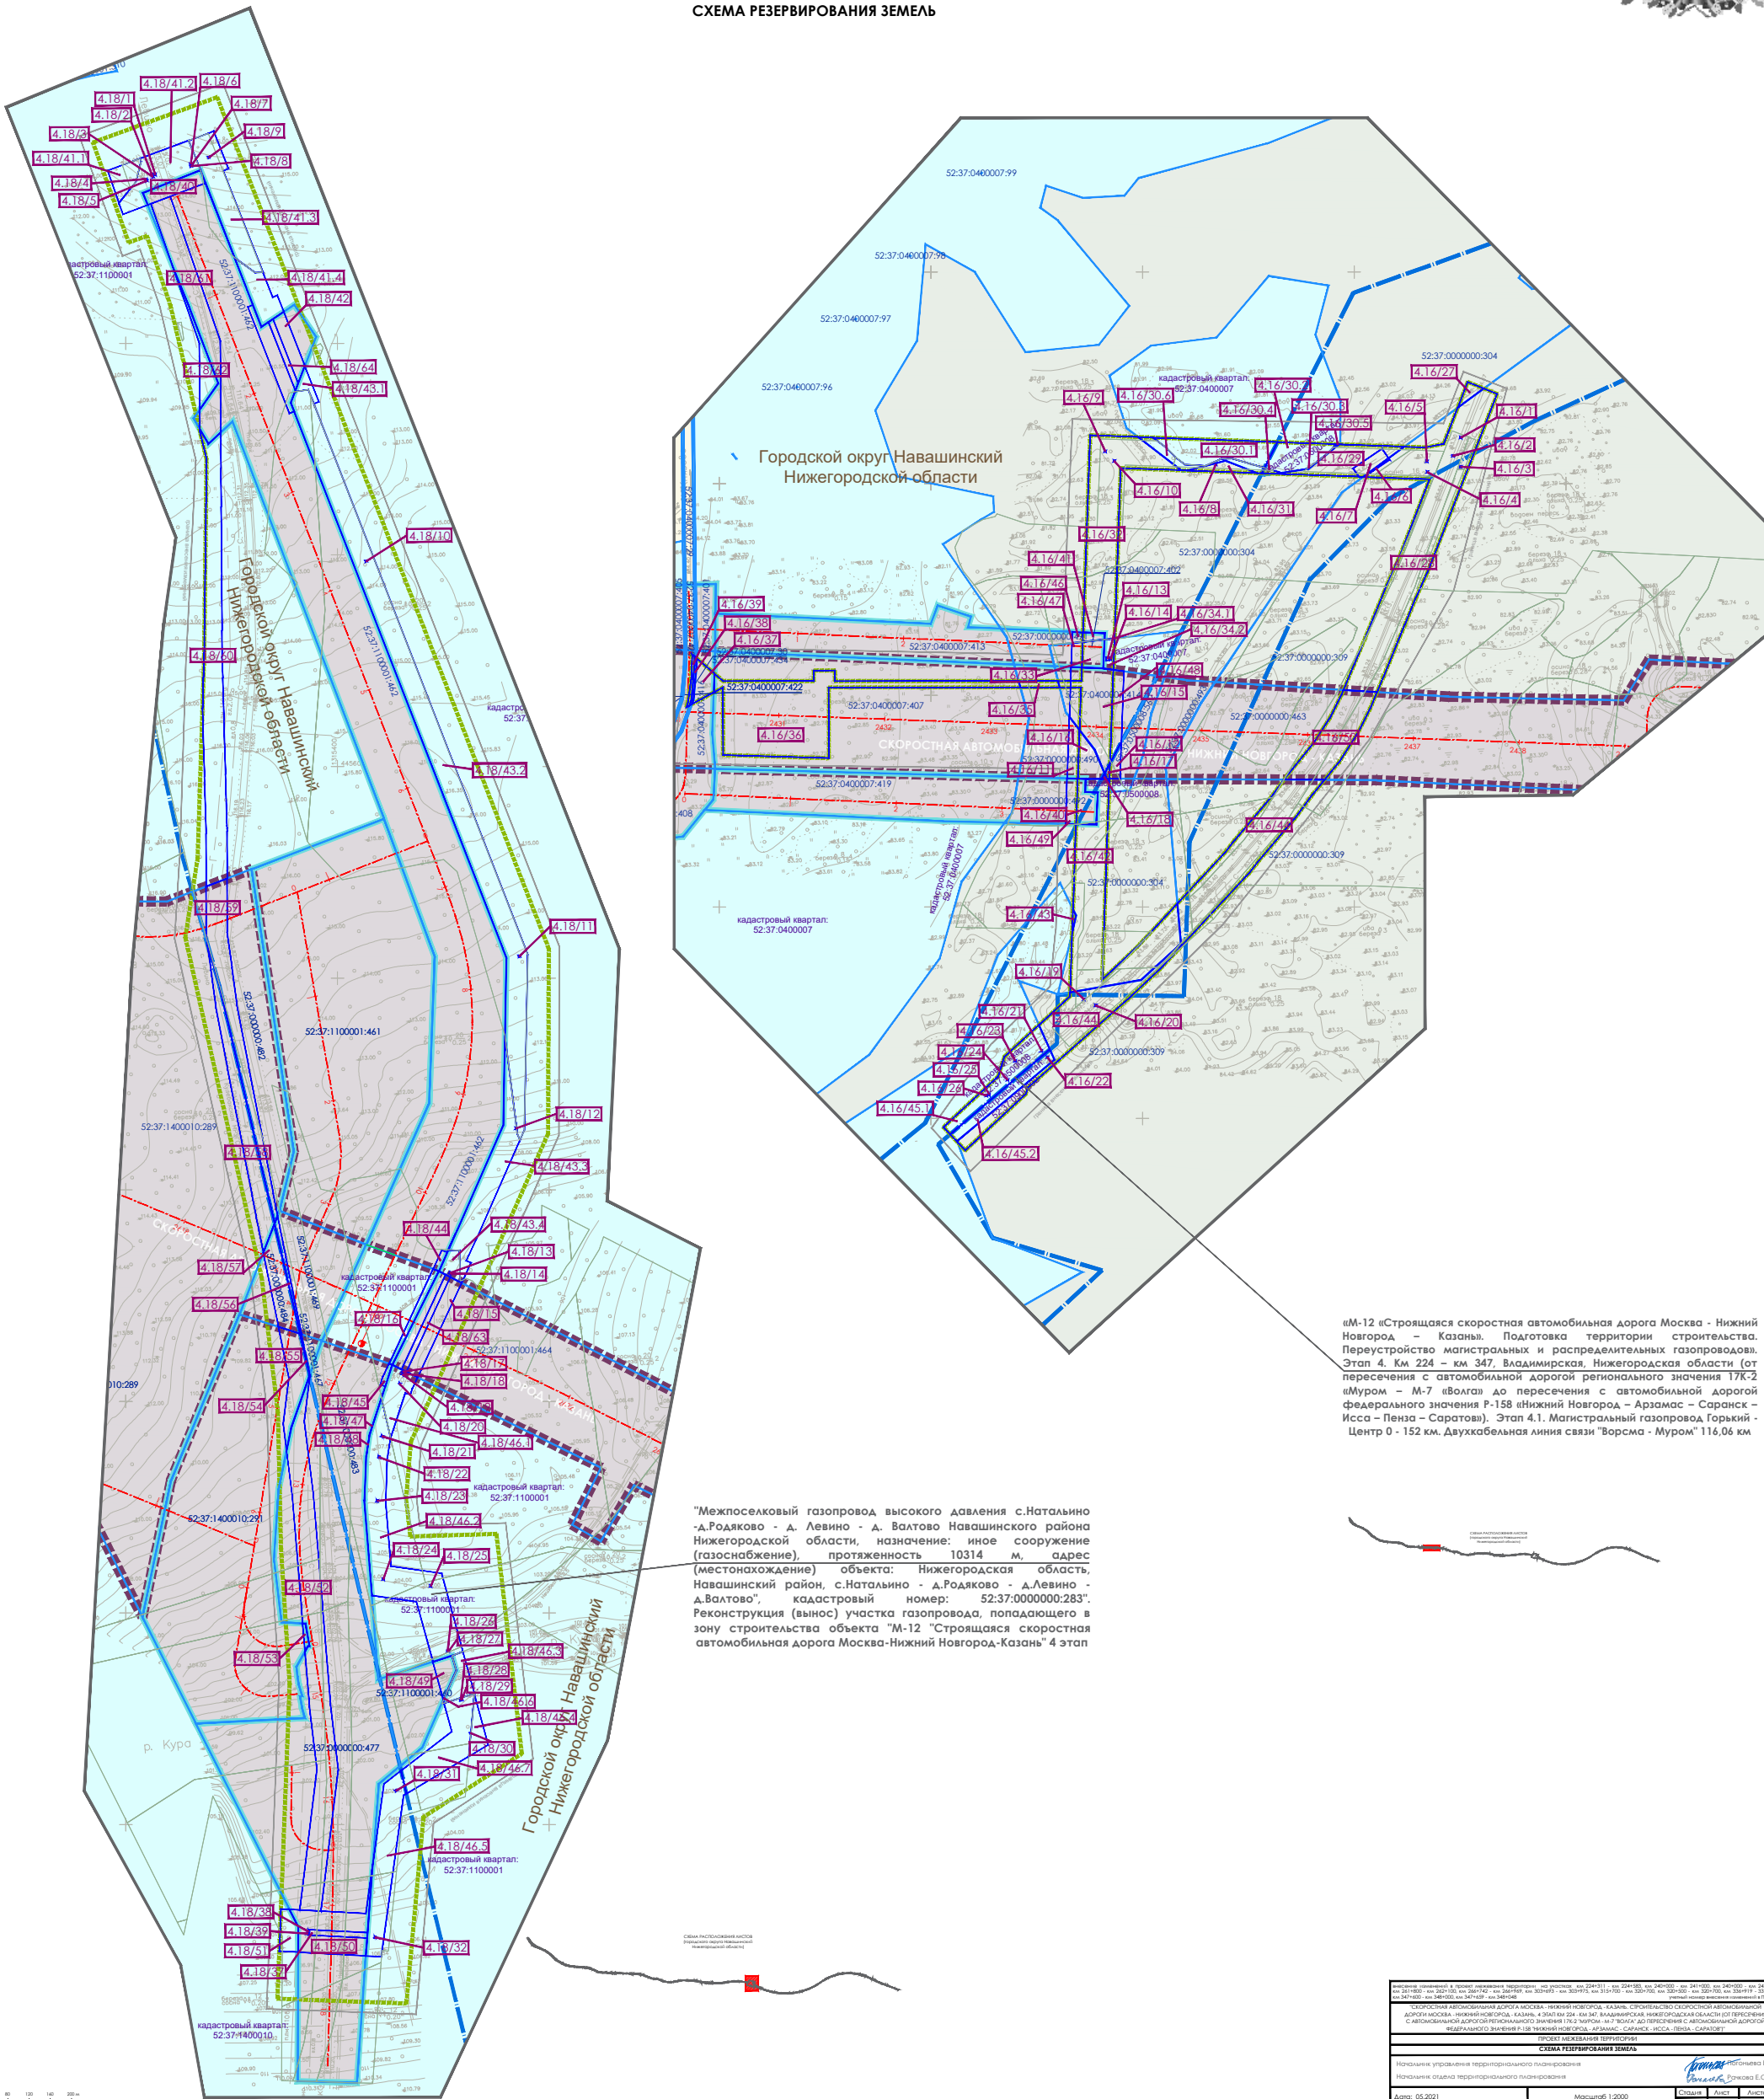

«М-12 «Строящаяся скоростная автомобильная дорога Москва - Нижний Новгород - Казань». Подготовка территории строительства. Переустройство магистральных и распределительных газопроводов. Этап 4. Км 224 - км 347, Владимирская, Нижегородская области (от пересечения с автомобильной дорогой регионального значения 17К-2 «Муром - М-7 «Волга» до пересечения с автомобильной дорогой федерального значения Р-158 (Нижний Новгород - Арзамас - Саранск - Исса - Пенза - Саратов)). Этап 4.1. Магистральный газопровод Горький - Центр 0 - 152 км. Двухкабельная линия связи «Ворсма - Муром» 116,06 км

"Межпоселковый газопровод высокого давления с.Наталино - д.Родяково - д. Левино - д. Валово Навашинского района Нижегородской области, назначение: иное сооружение (газоснабжение), протяженность 10314 м, адрес (местонахождение) объекта: Нижегородская область, Навашинский район, с.Наталино - д.Родяково - д.Левино - д.Валово", кадастровый номер: 52:37:0000000:283". Реконструкция (вынос) участка газопровода, попадающего в зону строительства объекта "М-12 "Строящаяся скоростная автомобильная дорога Москва-Нижний Новгород-Казань" 4 этап

СХЕМА РЕЗЕРВИРОВАНИЯ ЗЕМЕЛЬ			
Начальник управления территориального планирования			
Начальник отдела территориального планирования			
Дата: 05.2021			
Масштаб: 1:2000			
Лист: 2			
Итого: 2			
Г. Москва			



ПРОЕКТ МЕЖЕВАНИЯ ТЕРРИТОРИИ ЛИНЕЙНОГО ОБЪЕКТА "СКОРОСТНАЯ АВТОМОБИЛЬНАЯ ДОРОГА МОСКВА - НИЖНИЙ НОВГОРОД - КАЗАНЬ. СТРОИТЕЛЬСТВО СКОРОСТНОЙ АВТОМОБИЛЬНОЙ ДОРОГИ МОСКВА - НИЖНИЙ НОВГОРОД - КАЗАНЬ, 4 ЭТАП КМ 224 - КМ 347, ВЛАДИМИРСКАЯ, НИЖЕГОРОДСКАЯ ОБЛАСТИ (ОТ ПЕРЕСЕЧЕНИЯ С АВТОМОБИЛЬНОЙ ДОРОГОЙ РЕГИОНАЛЬНОГО ЗНАЧЕНИЯ 17К-2 "МУРОМ - М-7 "ВОЛГА" ДО ПЕРЕСЕЧЕНИЯ С АВТОМОБИЛЬНОЙ ДОРОГОЙ ФЕДЕРАЛЬНОГО ЗНАЧЕНИЯ Р-158 "НИЖНИЙ НОВГОРОД - АРЗАМАС - САРАНСК - ИССА - ПЕНЗА - САРАТОВ")"

СХЕМА РЕЗЕРВИРОВАНИЯ ЗЕМЕЛЬ

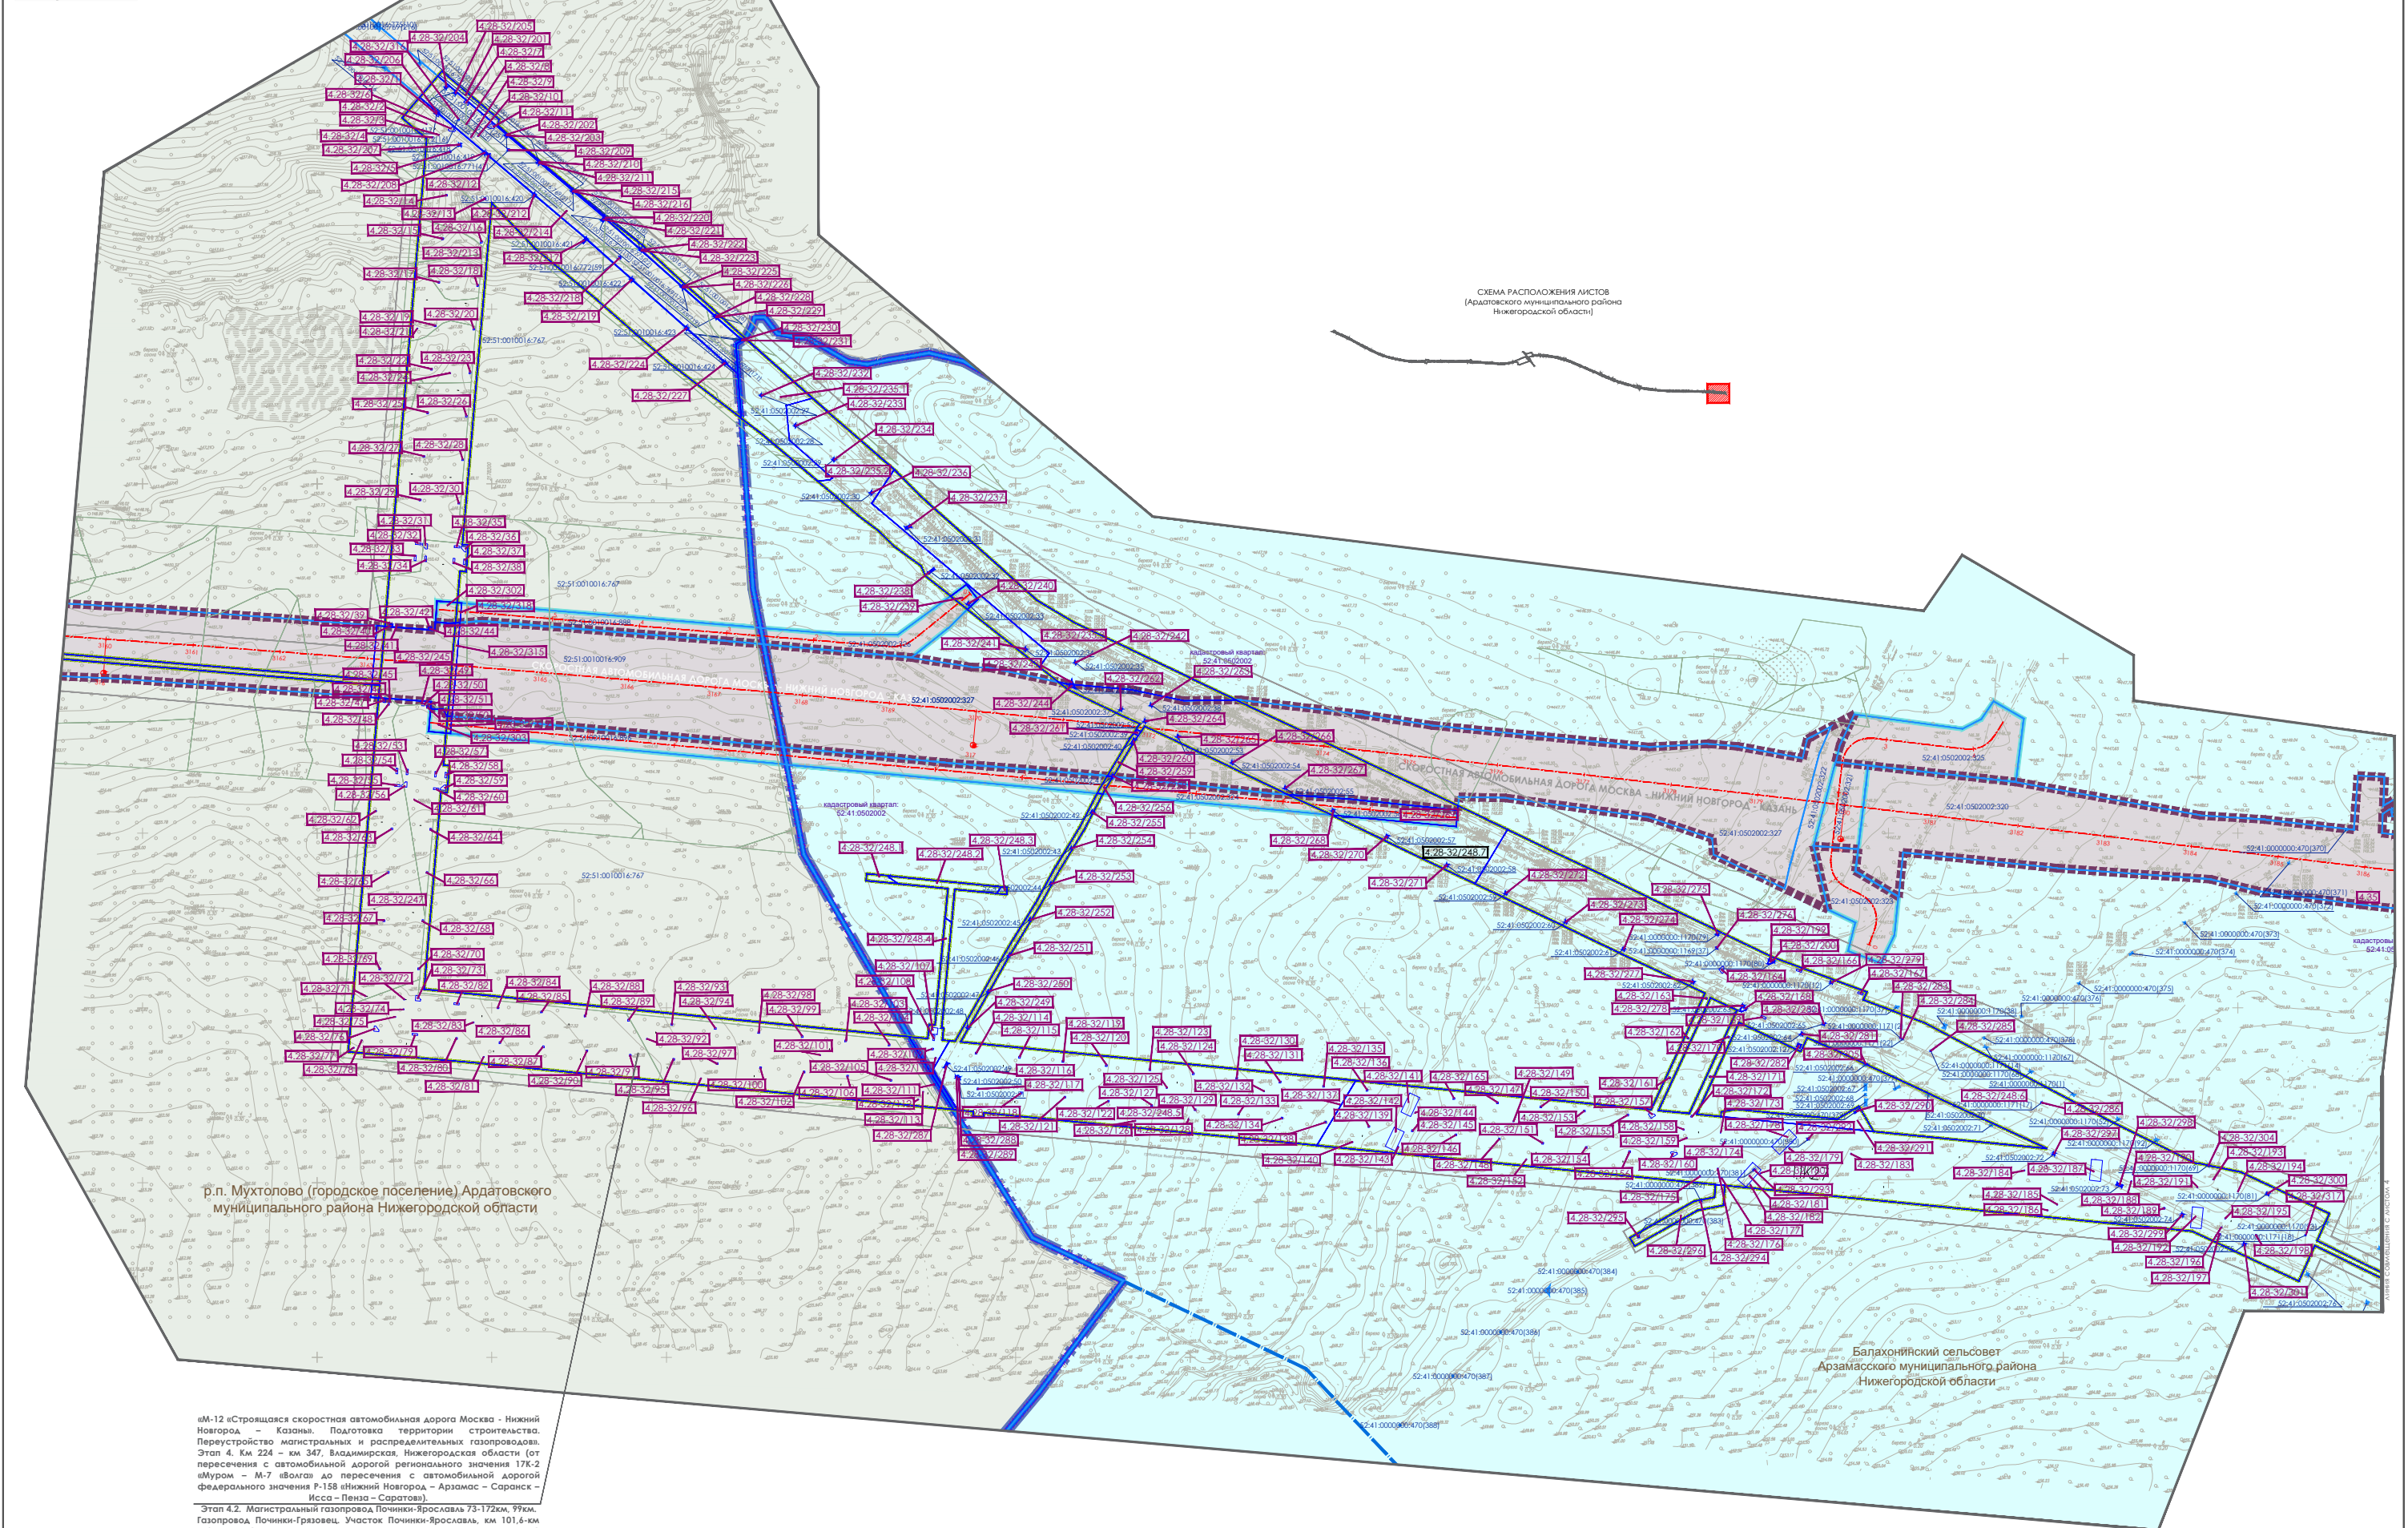


СХЕМА РАСПОЛОЖЕНИЯ АНКОВ
(Ардатовского муниципального района
Нижегородской области)

р.п. Мухомово (городское поселение) Ардатовского
муниципального района Нижегородской области

Балахонийский сельсовет
Ардатовского муниципального района
Нижегородской области

«М-12» строящаяся скоростная автомобильная дорога Москва - Нижний Новгород - Казань. Подготовка территории строительства. Перустройство магистральных и распределительных газопроводов. Этап 4. Км 224 - км 347, Владимирская, Нижегородская области (от пересечения с автомобильной дорогой регионального значения 17К-2 «Муром - М-7 «Волга» до пересечения с автомобильной дорогой федерального значения Р-158 «Нижний Новгород - Арзамас - Саранск - Исса - Пенза - Саратов»).

Этап 4.2. Магистральный газопровод Починки-Ярославль 73-172 км, 99 км. Газопровод Починки-Грязовец. Участок Починки-Ярославль, км 101,6-км 170,1. КАС Газопровода Починки-Ярославль на участке УС Арзамас-км.92-км.172. УК №16 с анодной ВА-0,096 кВт и анодным заземлением. Воздушная линия электропередачи ВА-10 кВ газопровода «Починки-Ярославль» на 136 км. КАС Газопровода Починки-Ярославль на участке УС Арзамас-км.92-км.172. Волоконно-оптические кабели линии связи Газопровод Починки-Грязовец. Участок Починки-Ярославль, км 101,6-км 170,1. Воздушная линия электропередачи ВА-10кВ. Газопровод Починки-Грязовец. Участок Починки-Ярославль.

СХЕМА РЕЗЕРВИРОВАНИЯ ЗЕМЕЛЬ		Получено Е.С.	
Исполнитель: [подпись]		[подпись]	
Дата: 05.2021		Масштаб: 1:2000	
Лист: 1		Лист: 1	
Кол: 1		Кол: 1	






СИСТЕМА РАСПОЛОЖЕНИЯ ЛИСТОВ
(Ардызовского муниципального района
Нижнетарской области)

ВЛ 35 кВ Лесуново - Мухтолово

"Расширение системы газоснабжения и газопотребления Арзамасского района. Мехпоселковый газопровод высокого давления до с. Ковалка Арзамасского района Нижегородской области, назначение: Сооружение коммунального хозяйства, протяженность 13238 м, адрес (местонахождение) объекта: Нижегородская область, Арзамасский район". Кадастровый (или условный) номер: 52:41:0000000:799". Реконструкция (вынос) участка газопровода, попадающего в зону строительства объекта "М-12 "Строящаяся скоростная автомобильная дорога Москва-Нижний Новгород-Казань" 4 этап

фрагмент 1

[illegible]

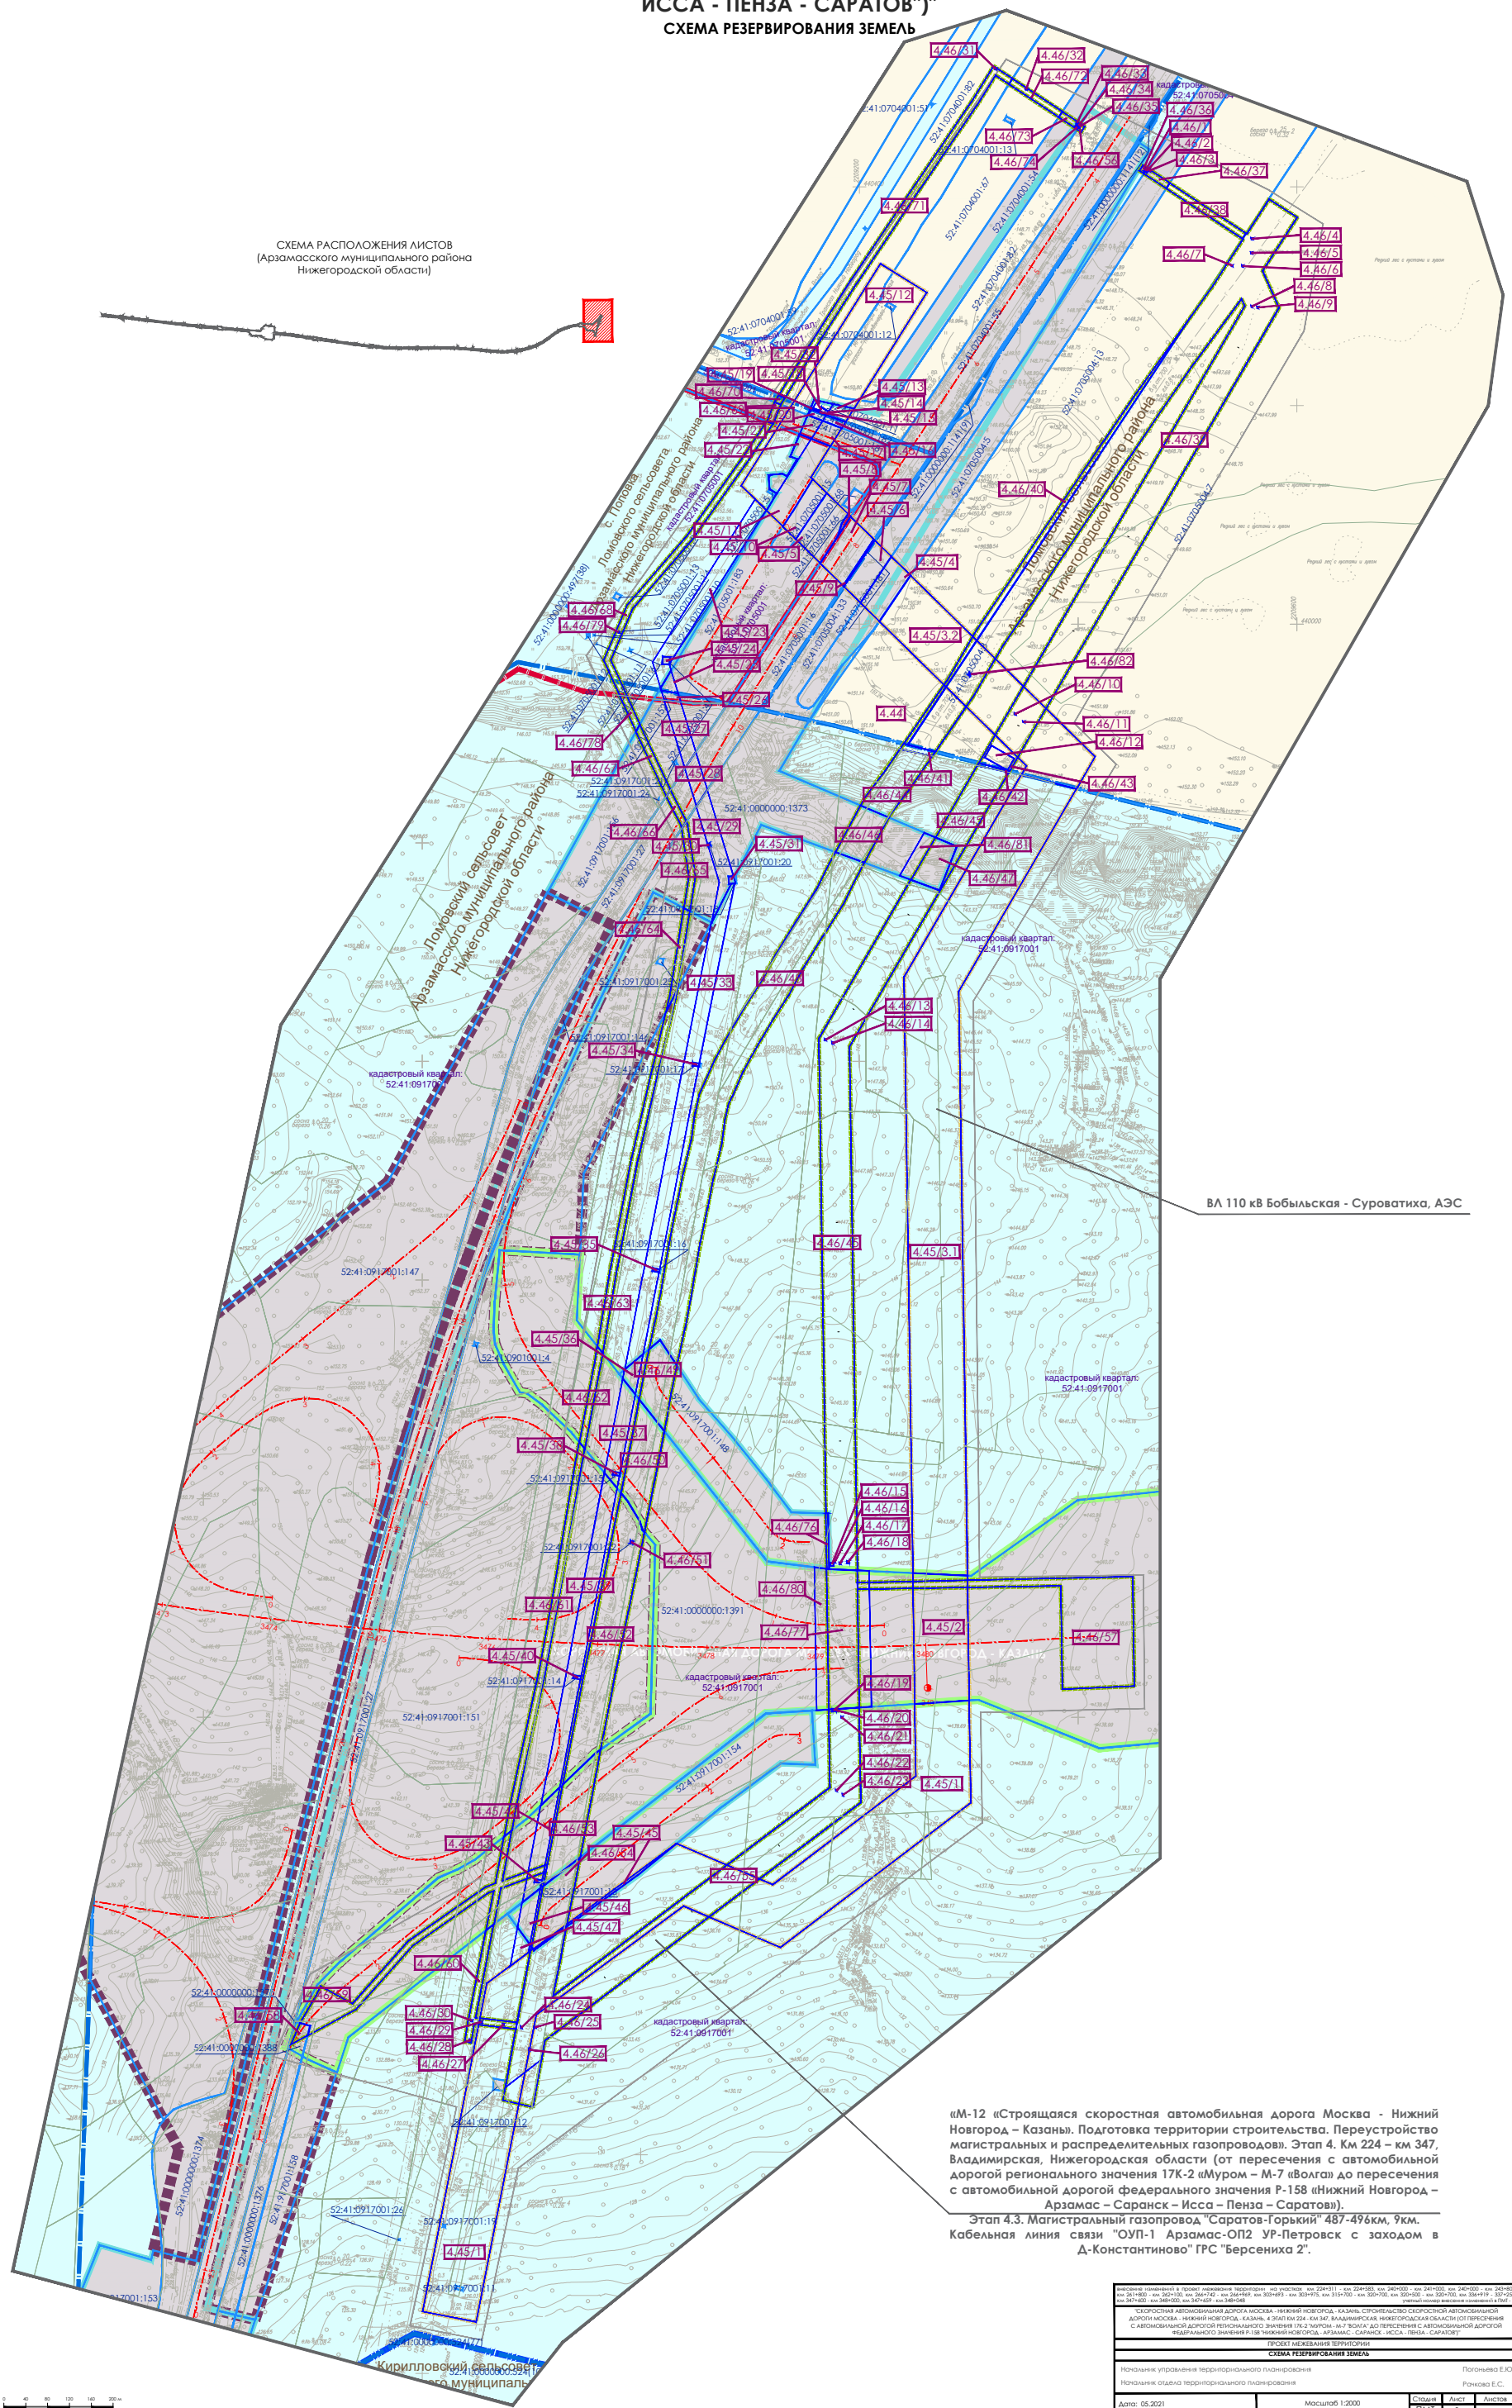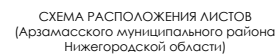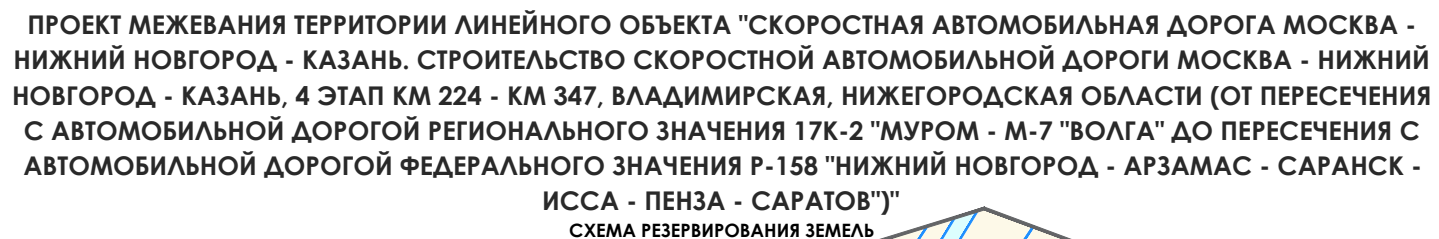

«М-12 (Строительная), скоростная автомобильная дорога Москва – Нижний Новгород – Казань». Подготовка территории строительства. Переустройство магистральных и распределительных газопроводов». Этап 4. км 224 – км 347, Владимирская, Нижегородская области (от пересечения с автомобильной дорогой регионального значения 17К-2 «Муром – М-7 (воглом до пересечения с автомобильной дорогой федерального значения Р-158 (Нижний Новгород – Арзамас – Саранск – Исса – Пенза – Саратов)).

Этап 4.3. Магистральный газопровод «Горьков-Горький» 487-496км, 9км. Кабельная линия связи «ОУП-1 Арзамас-ОП2 УР-Петровск с заходом в Д-Константинов» ГРС «Берсенка 2».

ПРОЕКТ МЕХАНИЗМА ТЕРРИТОРИИ					
<u>СХЕМА РЕГИСТРАЦИИ ЗЕМЕЛ</u>					
Наличие управления территориального планирования			Полноевие Е.Ю.		
Наличие отдела территориальной планировки			Романов С.В.		
Дата:	05.09.2021	Масштаб:	1:2000	Число листов:	8
		Масштаб:	(мм)	с	с