

Заказчик – Государственная компания «Российские автомобильные дороги» (Государственная компания «Автодор»)

**Внесение изменений в проект планировки территории по объекту:
«Скоростная автомобильная дорога Москва - Нижний Новгород – Казань.**

Строительство скоростной автомобильной дороги Москва – Нижний Новгород – Казань, 4 этап км 224 – км 347, Владимирская, Нижегородская области (от пересечения с автомобильной дорогой регионального значения 17К-2 «Муром – М-7 «Волга» до пересечения с автомобильной дорогой федерального значения Р-158 «Нижний Новгород – Арзамас – Саранск – Исса – Пенза – Саратов»)), утвержденную распоряжениями Федерального дорожного агентства «Росавтодор» № 3230-р от 27.10.2020 г., № 1746 от

30.04.2021 г.

На участках км 225+721 - км 226+120, км 227+220 - км 227+903, км 232+685 - км 232+831, км 252+652 - км 252+735, км 255+829 - км 255+893, км 257+800 - км 258+325, км 264+732 - км 264+949, км 278+029 - км 278+556, км 286+739 - км 286+768, км 291+877 - км 292+388, км 295+178 - км 295+432, км 303+336 - км 303+795, км 317+945 - км 318+182, км 327+967 - км 328+105, км 335+905 - км 336+212, км 341+506 - км 341+565, км 345+708 - км 345+930, км 347+823 - км 347+995

ПРОЕКТ ПЛАНИРОВКИ ТЕРРИТОРИИ

РАЗДЕЛ 3

МАТЕРИАЛЫ ПО ОБОСНОВАНИЮ ПРОЕКТА ПЛАНИРОВКИ ТЕРРИТОРИИ. ГРАФИЧЕСКАЯ ЧАСТЬ

**Муромский район Владимирской области, городской округ
Навашинский, Ардатовский район, Арзамасский район
Нижегородской области**

Том 3

**Московский филиал
АО «Институт «Стройпроект»**

**Заказчик – Государственная компания «Российские
автомобильные дороги» (Государственная компания
«Автодор»)**

**Внесение изменений в проект планировки территории по объекту:
«Скоростная автомобильная дорога Москва - Нижний Новгород – Казань.
Строительство скоростной автомобильной дороги Москва – Нижний
Новгород – Казань, 4 этап км 224 – км 347, Владимирская, Нижегородская
области (от пересечения с автомобильной дорогой регионального значения
17К-2 «Муром – М-7 «Волга» до пересечения с автомобильной дорогой
федерального значения Р-158 «Нижний Новгород – Арзамас – Саранск –
Исса – Пенза – Саратов»)), утвержденную распоряжениями Федерального
дорожного агентства «Росавтодор» № 3230-р от 27.10.2020 г., № 1746 от
30.04.2021 г.**

**На участках км 225+721 - км 226+120, км 227+220 - км 227+903, км 232+685 -
км 232+831, км 252+652 - км 252+735, км 255+829 - км 255+893, км 257+800 -
км 258+325, км 264+732 - км 264+949, км 278+029 - км 278+556, км 286+739 -
км 286+768, км 291+877 - км 292+388, км 295+178 - км 295+432, км 303+336 -
км 303+795, км 317+945 - км 318+182, км 327+967 - км 328+105, км 335+905 -
км 336+212, км 341+506 - км 341+565, км 345+708 - км 345+930, км 347+823-
км 347+995**


**ПРОЕКТ ПЛАНИРОВКИ ТЕРРИТОРИИ
РАЗДЕЛ 3
МАТЕРИАЛЫ ПО ОБОСНОВАНИЮ ПРОЕКТА ПЛАНИРОВКИ
ТЕРРИТОРИИ. ГРАФИЧЕСКАЯ ЧАСТЬ**

**Муромский район Владимирской области, городской округ
Навашинский, Ардатовский район, Арзамасский район
Нижегородской области**

Том 3


**Заместитель технического директора-
Главный инженер Московского филиала
Главный инженер проекта**

**А.В. Крайник
А.Ю. Егоров**

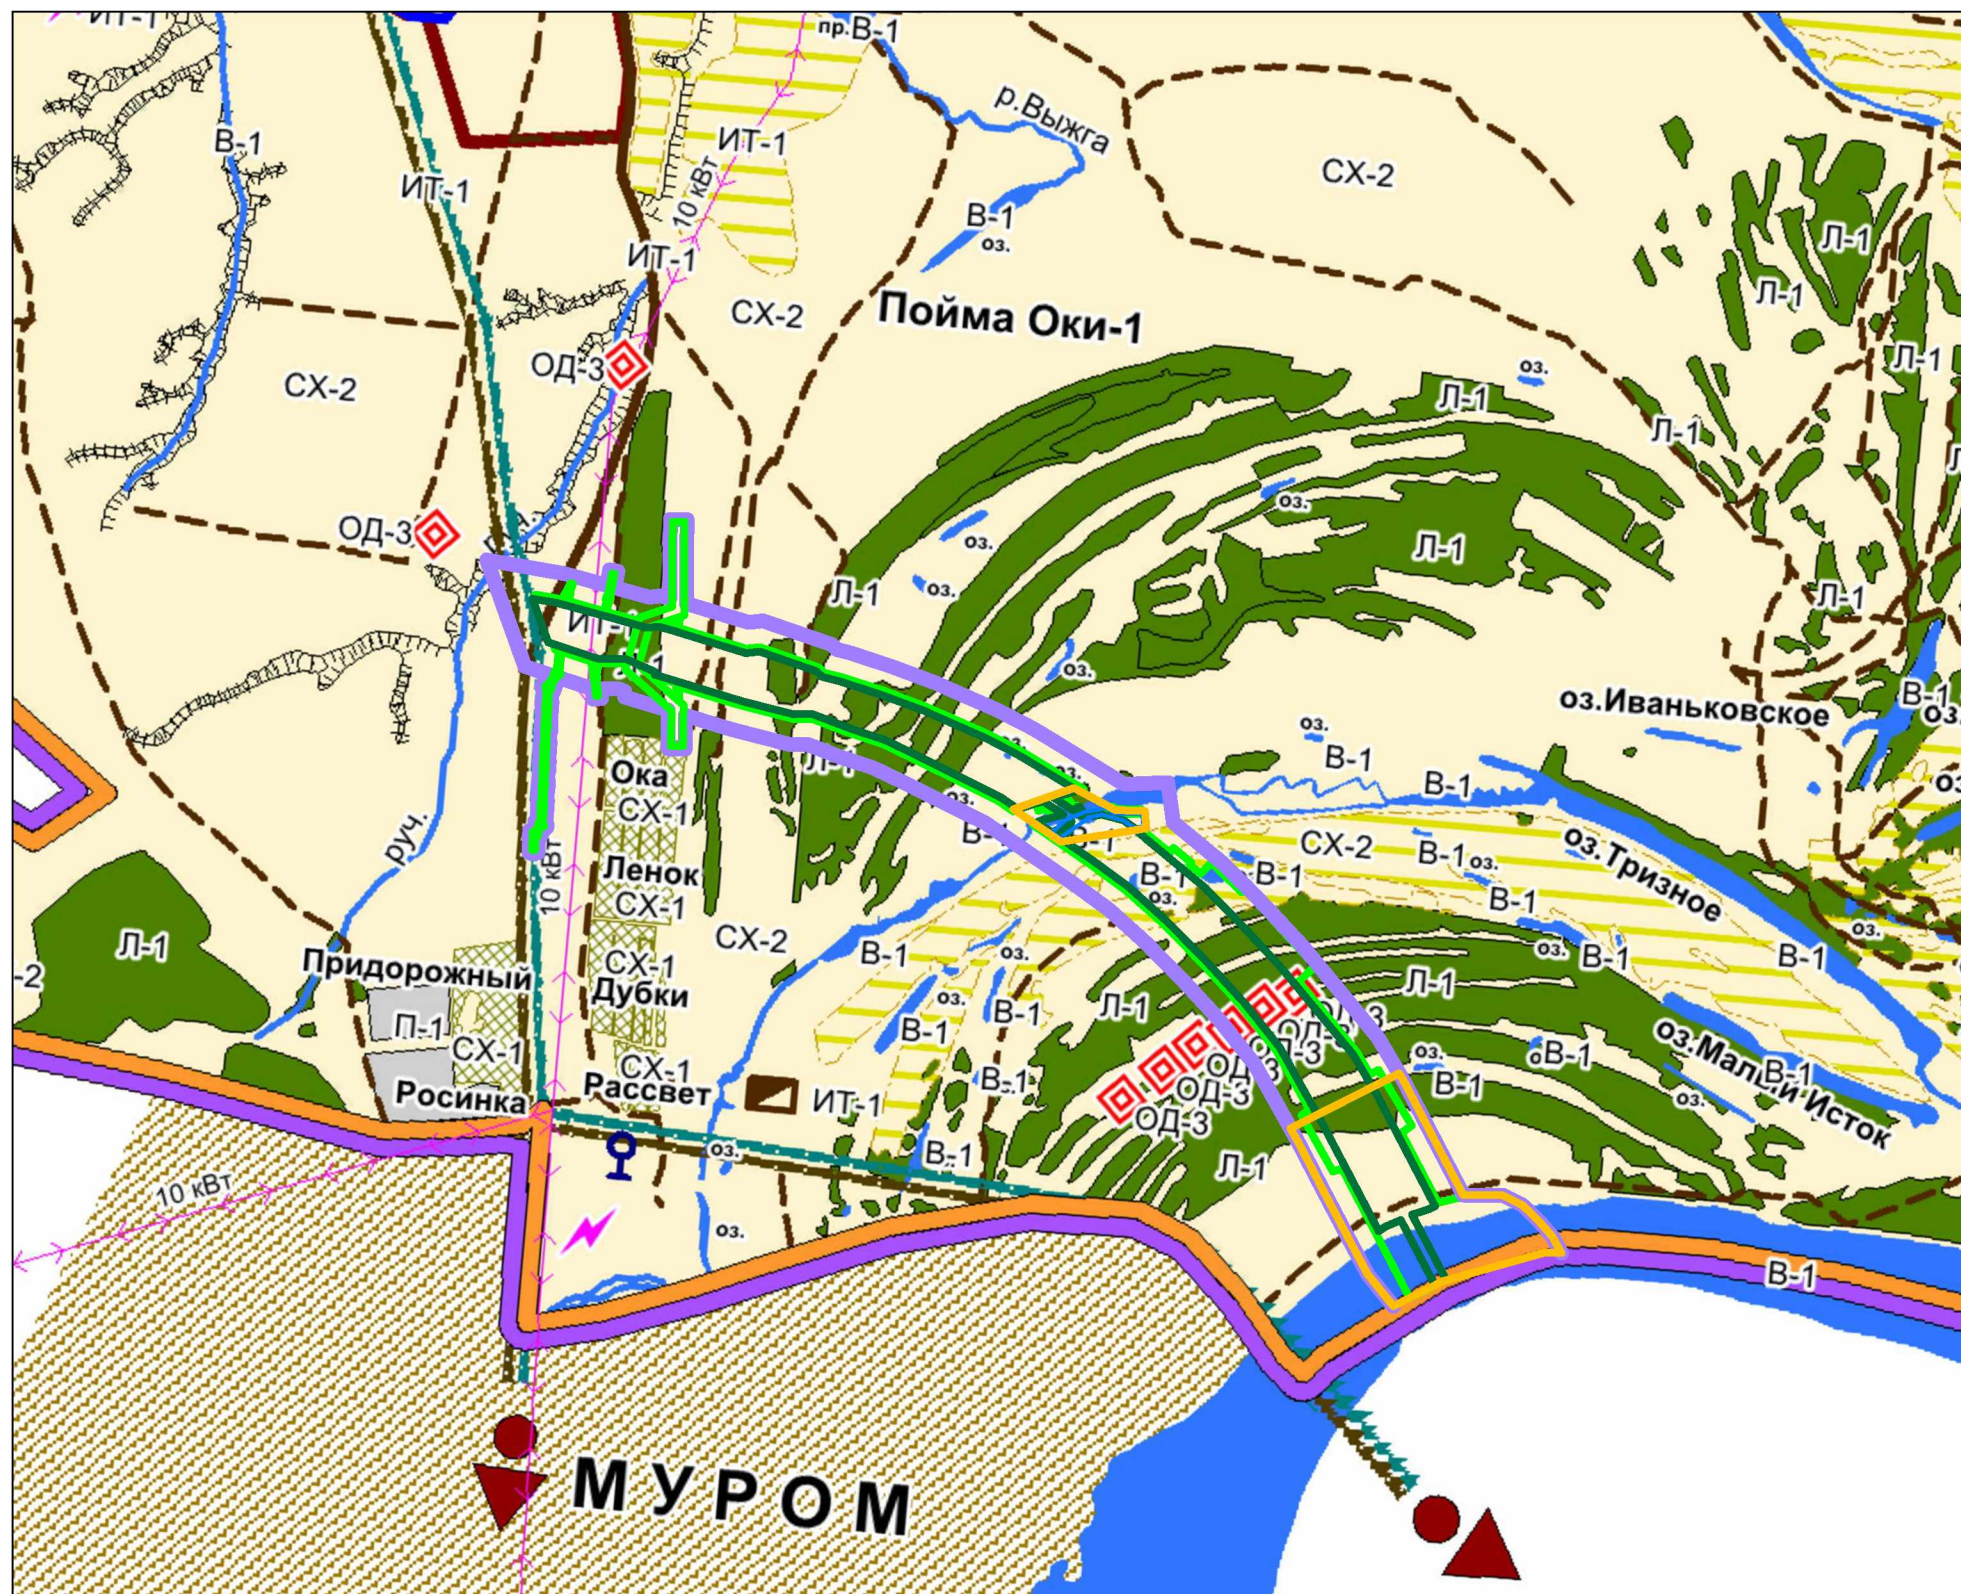

Условные обозначения:	
Границы:	
	Граница МО Борисоглебское с.п.
	Границы населенных пунктов по Генеральному плану
	Границы населенных пунктов по кадастру
	Граница заказника
	Границы координат
Жилые зоны:	
	Ж-1 зона застройки индивидуальными жилыми домами (коттеджами)
	Ж-2 зона застройки малоэтажными жилыми домами (личное подсобное хозяйство)
	Ж-3 зона застройки жилыми домами смешанного типа
	Ж-4 зона застройки среднеэтажными жилыми домами
	Ж-5 зона застройки перспективная
Общественно-деловые зоны:	
	ОД-1 зона многофункциональной общественно-деловой застройки
	ОД-2 зона размещения объектов образования и здравоохранения
	ОД-3 зона размещения объектов культурного наследия (памятники архитектуры)
	ОД-3 зона размещения объектов культурного наследия (памятники архитектуры)
Производственные зоны:	
	П-1 зона объектов производственного и коммунально-складского назначения
	П-1 зона объектов производственного и коммунально-складского назначения (типорамы)
	П-1 зона объектов производственного и коммунально-складского назначения (склады ГСМ)
Рекреационные зоны:	
	Р-1 зона зеленых насаждений общего пользования (парки, скверы, бульвары)
	Р-2 зона объектов отдыха, спорта, досуга и туризма
Зоны инженерной и транспортной инфраструктуры:	
	ИТ-1 зона объектов инженерной и транспортной инфраструктуры
	ИТ-1 зона объектов инженерной инфраструктуры (очистные сооружения)
	ИТ-1 зона объектов инженерной инфраструктуры (электростанции)
	ИТ-1 зона объектов инженерной инфраструктуры (ГРП)
	ИТ-1 зона объектов инженерной инфраструктуры (водонапорные башни)
	ИТ-1 зона объектов инженерной инфраструктуры (башни сотовой связи)
	ИТ-1 зона объектов транспортной инфраструктуры (автомобильные дороги регионального значения)
	ИТ-1 зона объектов транспортной инфраструктуры (автомобильные дороги местного значения)
	ИТ-1 зона объектов транспортной инфраструктуры (автозаправочная станция)
	ИТ-1 зона объектов инженерной инфраструктуры (линии электропередачи ЛЭП)
	ИТ-1 зона объектов инженерной инфраструктуры (линии связи)
	ИТ-1 зона объектов инженерной инфраструктуры (газопровод)
Зоны сельскохозяйственного использования:	
	СХ-1 зона ведения садового и дачного хозяйства
	СХ-2 зона сельскохозяйственных угодий
	СХ-2 особо ценные продуктивные земли
	СХ-3 зона объектов сельскохозяйственного назначения
Зоны специального назначения:	
	СН-1 зона специальной деятельности (кладбища)
	СН-1 зона специальной деятельности (сикотомогильники, свалки)
Зоны природных ландшафтов, не вовлеченных в градостроительную деятельность:	
	Л-1 зона естественного природного ландшафта и зона прочих территорий, покрытых лесом
	Л-1 зона естественного природного ландшафта и зона прочих территорий, покрытых лесом (вырубка)
	В-1 зона территорий, покрытых водными объектами
Зоны перспективного градостроительного развития:	
	ПР зона перспективного градостроительного развития

Схема расположения автомобильной дороги на
Схеме территориального планирования Российской Федерации

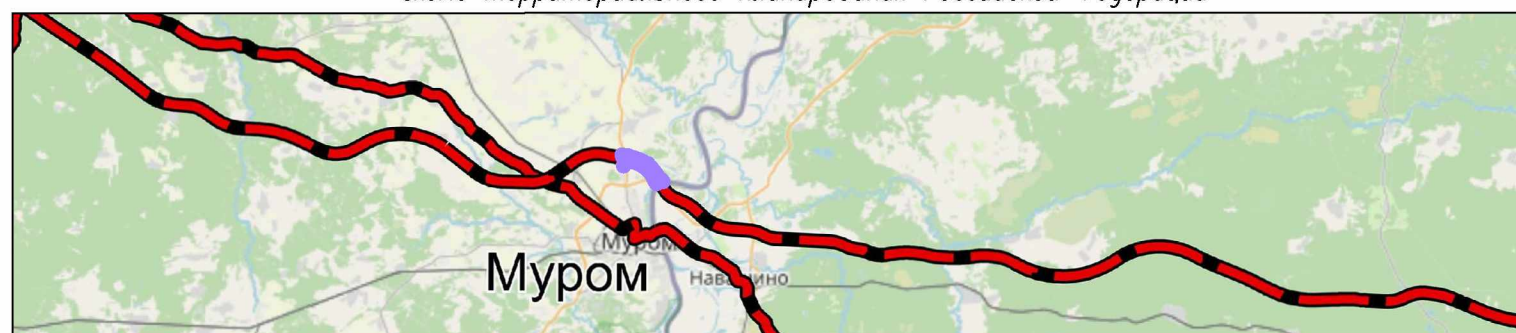

Масштаб 1:1000000

						5-848-ППТ-4-872-19-3		
						Внесение изменений в проект планировки территории по объекту: «Смещение автомобильной дороги Москва – Нижний Новгород – Казань. Строительство скоростной автомобильной дороги Москва – Нижний Новгород – Казань, 4 этап от 224 – км 347, Владимирская, Нижегородская области (от пересечения с автомобильной дорогой регионального значения 17К-2 «Ирбит – И-Т» до пересечения с автомобильной дорогой федерального значения Р-158 «Нижний Новгород – Арзамас – Саранск – Ижевск – Пенза – Саратов») и территории размещения объектов размещения объектов «Саранск» № 3320-р от 27.10.2020 г., № 1746 от 30.04.2021 г. на участках от 225+121 – км 226+120, 227+120 – км 227+120, км 228+120 – км 228+120, км 