

РОССИЙСКАЯ ФЕДЕРАЦИЯ
г. Муром
ОБЩЕСТВО С ОГРАНИЧЕННОЙ
ОТВЕТСТВЕННОСТЬЮ
"СТРОЙПРОЕКТ"

**Администрация МО Борисоглебское Муромского
района**

**Благоустройство общественной территории для
отдыха населения по ул. Кооперативная
с. Молотицы Муромского района (возле храма)**

ПРОЕКТНАЯ ДОКУМЕНТАЦИЯ

Раздел 2 "Схема планировочной организации земельного участка"

2733-1-ГП

2019 год

РОССИЙСКАЯ ФЕДЕРАЦИЯ
г. Муром
ОБЩЕСТВО С ОГРАНИЧЕННОЙ
ОТВЕТСТВЕННОСТЬЮ
"СТРОЙПРОЕКТ"

**Администрация МО Борисоглебское Муромского
района**

**Благоустройство общественной территории для
отдыха населения по ул. Кооперативная
с. Молотицы Муромского района (возле храма)**

ПРОЕКТНАЯ ДОКУМЕНТАЦИЯ

Раздел 2 "Схема планировочной организации земельного участка"

2733-1-ГП

Директор



Орлов С.В.

Главный инженер проекта



Жуков В.Н.



2019 год

Согласовано

ИнвN подл
Подпись и дата
Взам инв N

1 Характеристика земельного участка

Общественная территория для отдыха населения в с. Молотицы Муромского района (возле храма) размещается на земельном участке ориентировочной площадью 750м² на пересечении ул. Кооперативная и ул. Первомайская.

На земельном участке размещается общественная водоразборная колонка, деревянная опора ВЛ-0,4кВ, произрастают 4 ели. Поверхность участка ровная.

Целью проекта является организация благоустроенной территории для жителей с. Молотицы и посетителей Успенской церкви, парковки для легкового транспорта и проезда с асфальтовым покрытием.

2 Планировочная организация земельного участка

Архитектурно-планировочное решение соответствует функциональному назначению, принятому в проекте детальной планировки. Проект выполнен в соответствии с инженерно-техническими требованиями.

3 Техничко-экономические показатели земельного участка

- Площадь земельного участка	- 750,0м ²
Площадь благоустройства в границах земельного участка, в т.ч.	
- проезд	- 92,0м ²
- парковка	- 92,0м ²
- площадка с покрытием брусчаткой	- 126,0м ²
- озеленение	- 29,8м ²
Территория, не подлежащая благоустройству	- 410,2м ²
- Количество парковочных мест	- 8

3 Организация рельефа вертикальной планировкой

Вертикальная планировка территории используется существующая. Водоотведение с брусчатки осуществляется на поглощение в грунт. Парковка ограничена дорожным бордюрным камнем для предотвращения попадания дождевых и талых вод с асфальтового покрытия парковки и ул. Кооперативная на благоустраиваемую общественную территорию.

Логгировано:

Взам. инв. N

Подпись и дата

Инв. N подл.

						2733-1-ГП			
Изм.	Кол.уч.	Лист	№ док.	Подпись	Дата	Благоустройство общественной территории для отдыха населения по ул. Кооперативная с. Молотицы Муромского района (возле храма)	Стадия	Лист	Листов
ГИП		Жуков					ПД	1	2
Н. группы		Иванова							
Н. контр.		Жуков							
							ООО "Стройпроект"		

4 Благоустройство территории

Комплекс работ по благоустройству включает в себя устройство:

- асфальтового покрытия проезда шириной 3,5м вдоль территории Успенской церкви с северо-восточной стороны;
- асфальтового покрытия парковки на 8 машино-мест вдоль ул. Кооперативная;
- площадки с покрытием брусчаткой, зоной отдыха обустраивается также существующая водоразборная колонка
- газона с плодородным слоем 15см;
- цветника с плодородным слоем 20см.

В качестве малых архитектурных форм используются садово-парковые скамейки и урны. Для обеспечения нормируемой освещенности в зоне отдыха предусматривается установка парковых светодиодных светильников GSSQ мощностью 40Вт, на металлических опорах.

Габариты машино-места на парковке приняты на основании табл.24.2.5.8 Нормативов градостроительного проектирования Владимирской области и составляют 2,3х5м. Расстояние от проектируемой парковки на 8 машино-мест до вблизи расположенных зданий более 10м, что соответствует требованиям п.24.2.5.4 и табл.24.2.5.4 Нормативов градостроительного проектирования Владимирской области.

Конструкция дорожной одежды проезда и парковки принята с покрытием плотной мелкозернистой асфальтобетонной смесью типа Б, марки II, ГОСТ 9128-2013, толщиной 5см, крупнозернистой асфальтобетонной смесью типа В, марки III, ГОСТ 9128-2013, толщиной 7см, на основании из щебня М-600 фракции 40-70мм, ГОСТ 8267-93*, толщиной 18см, подстилающем слое песка ГОСТ 8736-2014 толщиной 30см, по спланированному и укатанному земполотну.

Конструкция дорожной одежды покрытия из брусчатки принята на основании из песко-цементной смеси (1:10) толщиной 5см, на основании из щебня М600 фракции 20-40см, ГОСТ 8267-93*, толщиной 12см, подстилающем слое песка по ГОСТ 8736-2014, толщиной 20см по спланированному и укатанному земполотну.

Инв. N подл.	Подпись и дата	Взам. инв. N							Лист
Изм.	Кол.ч.	Лист	№ док.	Подпись	Дата	2733-1-ГП			2

146

1431

11767


Условно-графическое обозначения:

- The diagram shows a site plan with several distinct zones, each represented by a different pattern or symbol. A legend on the right side of the plan identifies these zones:


 - ориентировочная граница земельного участка
 - существующие здания, сооружения
 - существующее покрытие тротуарной плиткой
 - проектируемое покрытие брусчаткой
 - проектируемое асфальтовое покрытие проезда
 - существующее асфальтовое покрытие
 - проектируемый газон
 - проектируемый цветник
 - парковочное место
 - водоразборная колонка

[illegible]


План дорожных покрытий. М 1:500

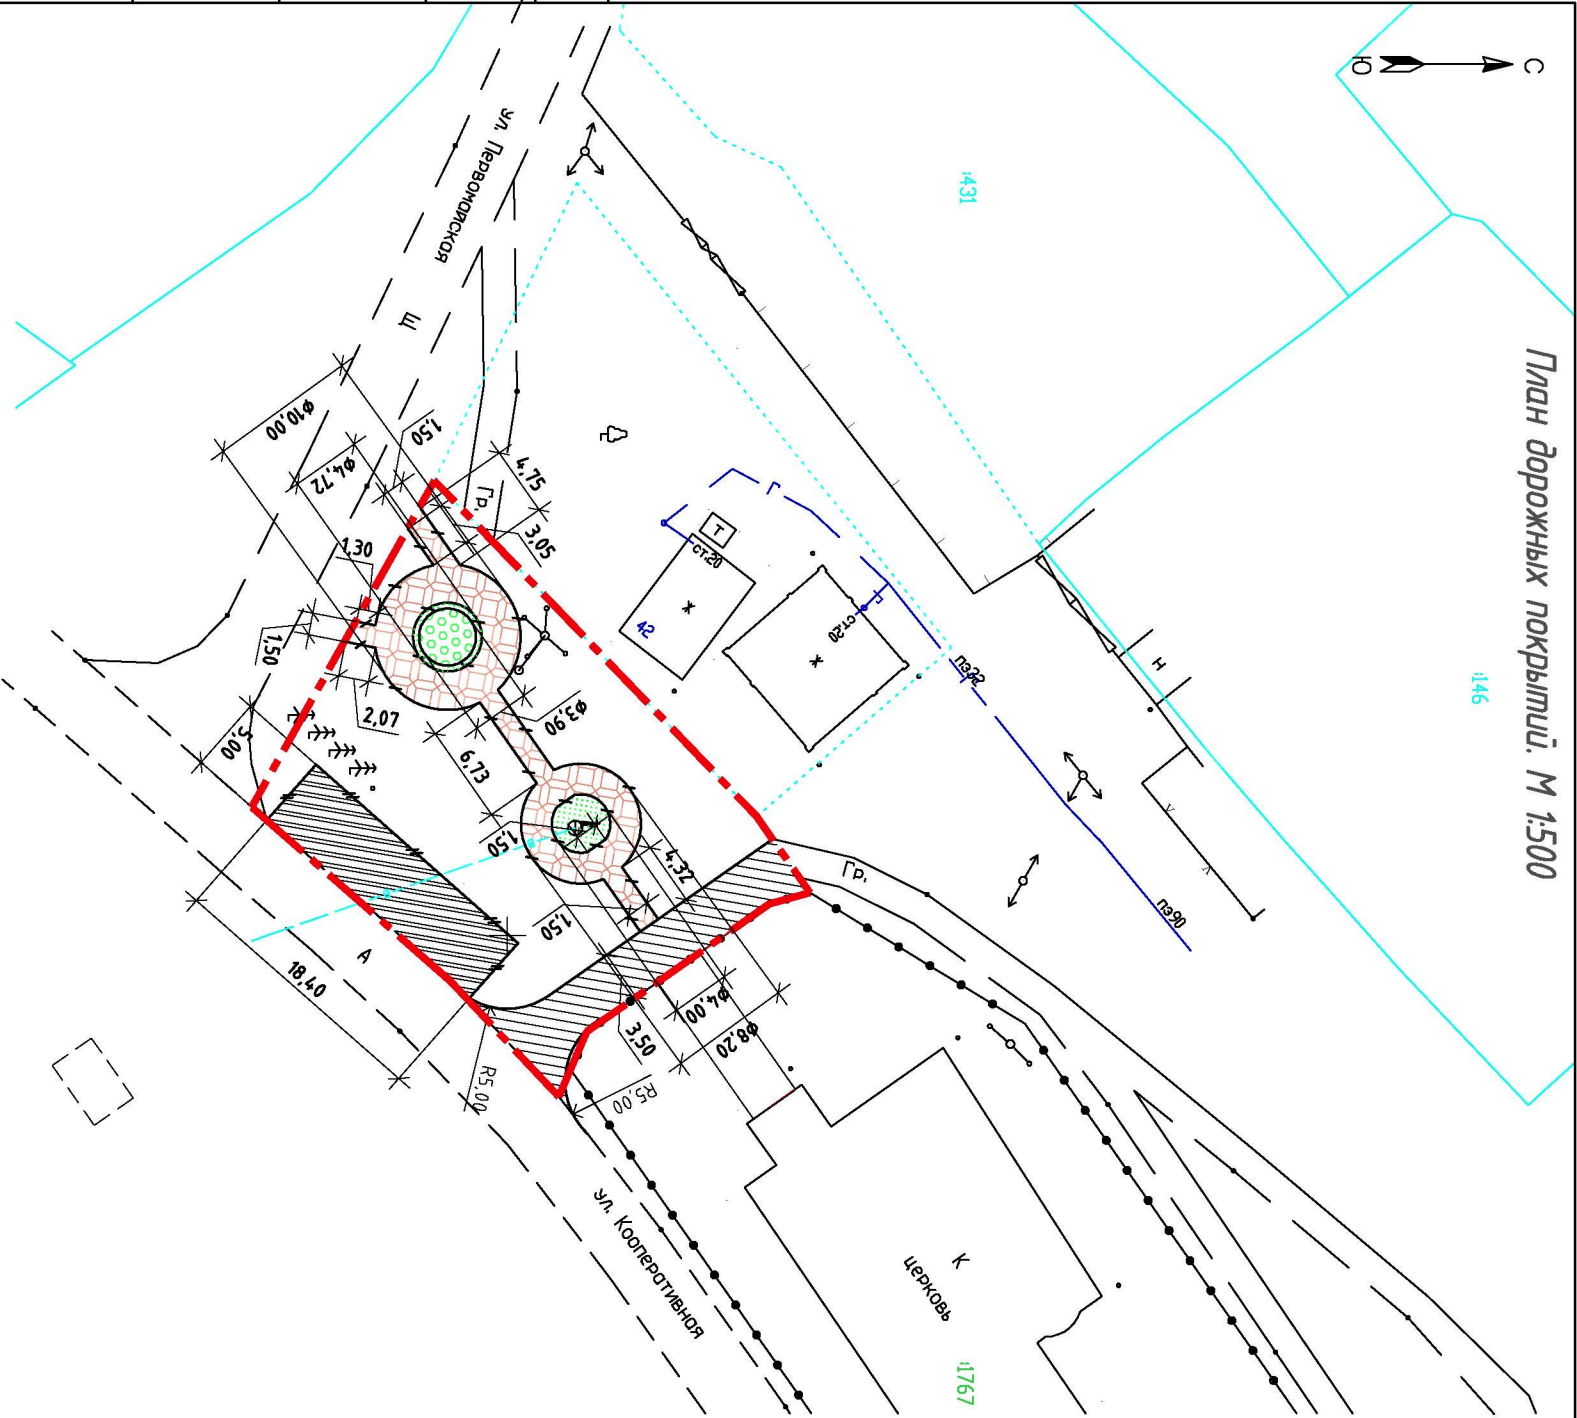

Парковка, проезд

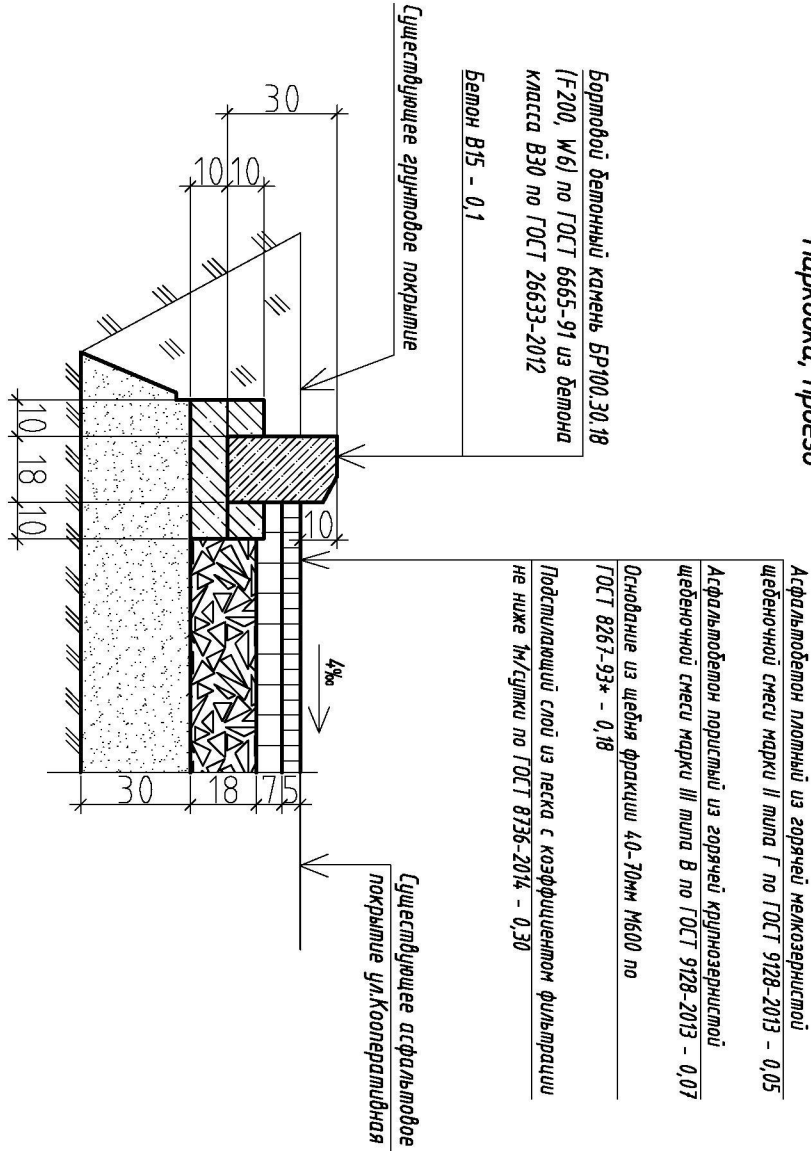

Площадка из брусчатки

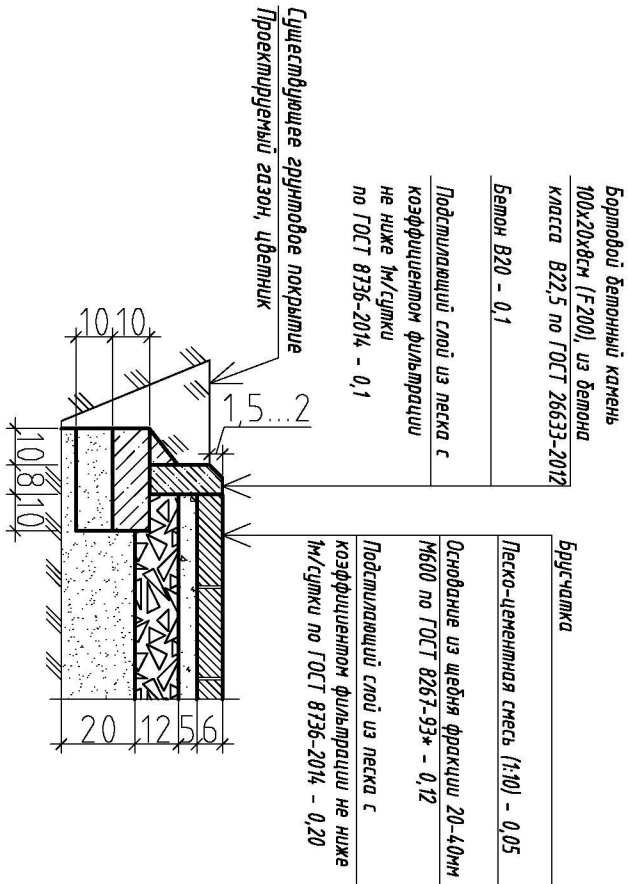


Согласовано			
Инв. №	Подп. и дата	Взамен инв. №	
подл.			

Поз.	Наименование	Тип	Площадь покрытия, м²	Примечание
1.	Асфальтовое покрытие парковки с установкой бордюра из бортового бетонного камня 18х30см, L=28,4м	92		
2.	Покрытие брусчаткой с установкой бордюра из бортового бетонного камня 18х30см, L=113м	126		
3.	Асфальтовое покрытие проезда	92		

Изм.	Кол.уч.	Лист	Подп.	Дата	Администрация МО Борисоглебское Муромского района
ГИП	Жуков				Благоустройство общественной территории для отдыха населения по ул. Кооперативная с. Малотцы Муромского района (возле храма)
Н. группы	Иванова				
Н. контр.	Жуков				План дорожных покрытий
2733-1-ГП					000"Стройпроект"
					Формат А3

План благоустройства территории. М 1:500

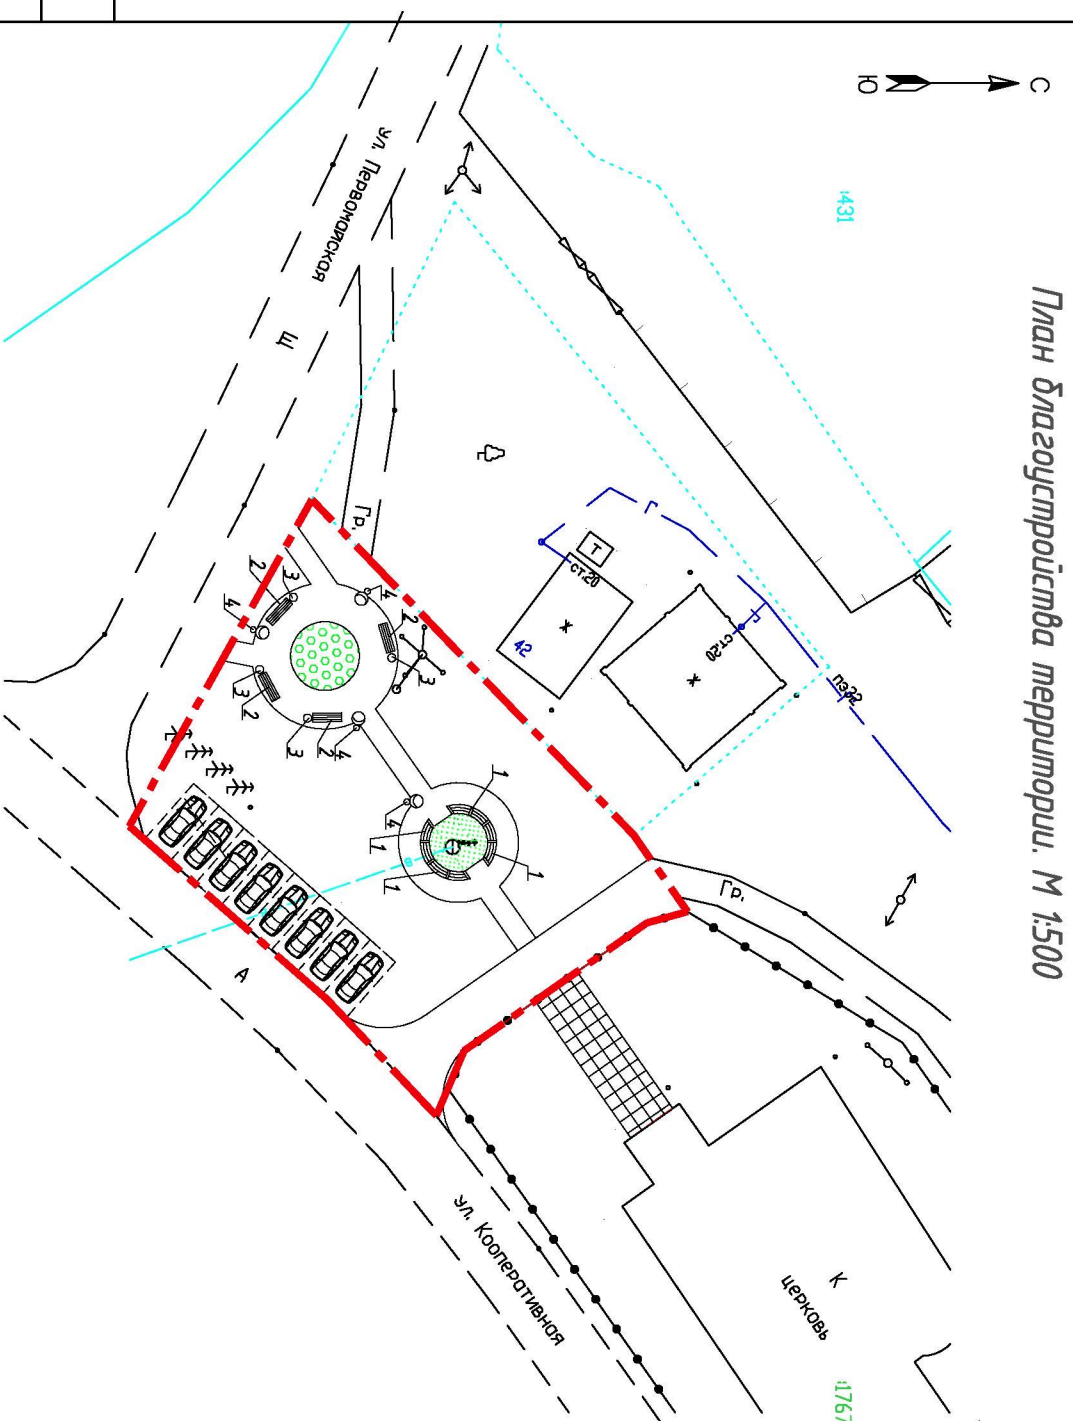

Бедность ойынов падам

№ п/п	Наименование работ	Ед.изм.	Кол.
	<u>Устройство покрытия площадки из брусчатки</u>		
1.	Устройство песчаного основания:		
	- площадки толщ. 20см	м³	25,2
	- под бордюрный камень	м³	3,2
2.	Устройство щебеночного основания площадки из брусчатки	м³	15,1
3.	Устройство бетонного основания толщ.10см под бордюрный камень	м³	3,2
4.	Устройство основания из песко-цементной смеси толщ. 5см	м³	6,3
5.	Устройство покрытия из брусчатки	м²	126
5.	Устройство бетонной обоймы бордюрного камня толщ. 10см	м³	0,6
	<u>Устройство парковки</u>		
1.	Устройство песчаного основания:		
	- парковки толщ. 30см	м³	27,6
	- под бордюрный камень	м³	3,3
2.	Устройство щебеночного основания парковки толщ. 18см	м³	16,6
3.	Устройство бетонного основания толщ.10см под бордюрный камень	м³	1,1
4.	Устройство асфальтового покрытия:		
	- парковки толщ. 5см	м³	4,6
	- парковки толщ. 7см	м³	6,4
5.	Устройство бетонной обоймы бордюрного камня толщ. 10см	м³	0,6
	<u>Устройство проезда</u>		
1.	Устройство песчаного основания проезда толщ. 30см	м³	27,6
2.	Устройство щебеночного основания проезда толщ. 18см	м³	16,6
3.	Устройство асфальтового покрытия:		
	- проезда толщ. 5см	м³	4,6
	- проезда толщ. 7см	м³	6,4

Ведомость малых архитектурных форм и переносных изделий

Поз.	Обозначение	Наименование	Кол.	Примеч.
1	арт. SK090 ("Адапт")	Садово-парковая скамейка "Анапа"	4	
		выгнутый радиус 2018мм, выгнутая длина дуги 1931мм		
2	арт. 7132 ("Ходбыка")	Банкетка "Бриз" L=2м (2 опоры)	4	
3	арт. 12484 ("Ходбыка")	Урна стальная "Солнц"н	4	
4	BSSQ	Светильник парковый на мемалической опоре	4	

Ведомость элементов озеленения

Поз.	Наименование породы или вида насаждения	Возраст, лет	Кол.	Примечание
1	Газон		18,3	
			202/м ²	
2	Цветник		11,5	
			16,8 шт./м ²	

[illegible]