

ПРОТОКОЛ № 4

заседания общественной комиссии по обеспечению реализации муниципальной программы «Благоустройство территории муниципального образования Борисоглебское на 2018-2022 годы»

от 01 марта 2018 года

Место проведения: Владимирская область, Муромский район, село Борисоглеб, ул.Первомайская, д.16 (администрация муниципального образования Борисоглебское Муромского района, кабинет главы).

Общественная комиссия по обеспечению реализации муниципальной программы «Благоустройство территории муниципального образования Борисоглебское на 2018-2022 годы» в составе:

Председатель комиссии

Щепалина Людмила Глава администрации муниципального образования
Николаевна Борисоглебское

Заместитель председателя комиссии

Осин Сергей Юрьевич Заместитель Главы администрации муниципального образования Борисоглебское

Секретарь комиссии

Родина Жанна Заместитель начальника Муниципального казенного
Алексеевна учреждения «Административно-хозяйственный центр
муниципального образования Борисоглебское Муромского
района»

Члены комиссии

Аношина Наталья Глава муниципального образования Борисоглебское
Юрьевна

Малахов Алексей Первый заместитель Главы администрации района по
Николаевич жилищно-коммунальному хозяйству и жизнеобеспечению
(по согласованию)

Комаров Александр Депутат Совета народных депутатов Муромского района
Борисович (по согласованию)

Белова Наталья Депутат Совета народных депутатов муниципального
Борисовна образования Борисоглебское Муромского района

Хайкова Галина Александровна	Депутат Совета народных депутатов муниципального образования Борисоглебское Муромского района
Гурова Татьяна Николаевна	Староста села Молотицы
Анохина Светлана Николаевна	Заведующий отделом Муниципального казенного учреждения «Административно-хозяйственный центр муниципального образования Борисоглебское Муромского района»
Зайцев Алексей Иванович	Заместитель конкурсного управляющего МУП Ковардицкого сельского поселения «ОКА» (по согласованию)
Щербаков Павел Борисович	Директор филиала АО «Газпром газораспределение Владимир» в г. Муроме (по согласованию)

На заседании комиссии присутствовало 10 человек, кворум имеется, комиссия правомочна.

Повестка дня заседания комиссии:

1.Подведение итогов открытого голосования на сайте администрации муниципального образования Борисоглебское Муромского района по выбору дворовой территории для благоустройства на 2018 год.

2.Рассмотрение предложений и замечаний, поступивших в адрес общественной комиссии по обеспечению реализации муниципальной программы «Благоустройство территории муниципального образования Борисоглебское на 2018-2022 годы».

Секретарь комиссии Родина Ж.А. объявила членам комиссии, что 28 февраля 2018 года завершилось открытое голосование на сайте администрации муниципального образования Борисоглебское Муромского района по выбору дворовой территории для благоустройства на 2018 год.

Родина Ж.А. сообщила следующие итоги: Всего в голосовании участвовало 68 голосов, которые распределились следующим образом:

Дизайн № 1 (заявка дома № 26 по улице Гагарина, село Молотицы) - 89,7%;

Дизайн № 2 (заявка дома № 28 по улице Гагарина, село Молотицы) – 1,5%;

Дизайн № 3 (заявка дома № 29 по улице Гагарина, село Молотицы) – 2,9%;

Дизайн № 4 (заявка дома № 30 по улице Гагарина, село Молотицы) – 5,9%.

Заслушали представителя собственников многоквартирного дома № 26 по улице Гагарина Павлову З.А., которая подтвердила высокую трудовую активность в участии благоустройства дворовой территории.

1.Вопрос, поставленный на голосование: Утвердить итоги открытого голосования на сайте администрации муниципального образования Борисоглебское Муромского района по выбору дворовой территории для благоустройства на 2018 год.

Результаты голосования членов:

«За»- 10 человек

«Против» - 0 человек

«Воздержались» - 0 человек

Принято решение: Утвердить итоги открытого голосования жителей муниципального образования Борисоглебское на сайте администрации муниципального образования Борисоглебское Муромского района по выбору дворовой территории для благоустройства на 2018 год.

Дизайн № 1 (заявка дома № 26 по улице Гагарина, село Молотицы) - 89,7%;

Дизайн № 2 (заявка дома № 28 по улице Гагарина, село Молотицы) – 1,5%;

Дизайн № 3 (заявка дома № 29 по улице Гагарина, село Молотицы) – 2,9%;

Дизайн № 4 (заявка дома № 30 по улице Гагарина, село Молотицы) – 5,9%.

Комиссия приняла решение о включении в муниципальную программу «Благоустройство территории муниципального образования Борисоглебское на 2018-2022 годы» благоустройство дворовой территории, расположенной по адресу: Муромский район, село Молотицы, ул.Гагарина, д.26 в 2018 году.

Рассмотрение предложений и замечаний, поступивших в адрес общественной комиссии по обеспечению реализации муниципальной программы «Благоустройство территории муниципального образования Борисоглебское на 2018-2022 годы».

От имени жителей многоквартирного дома в селе Молотицы, ул.Гагарина д.26 выступила Павлова З.А., которая попросила внести корректировку в дизайн-проект благоустройства дворовой территории по части перепланировки разворотной площадки и обустройства бордюра по краю этой площадки.

2. Вопрос, поставленный на голосование: Внести изменения в дизайн-проект благоустройства дворовой территории, расположенной по адресу: Муромский район, село Молотицы, ул.Гагарина, дом 26.

Результаты голосования членов:



«За»- 10 человек


«Против» - 0 человек

«Воздержались» - 0 человек

Принято решение: Внести изменения в дизайн-проект благоустройства дворовой территории, расположенной по адресу: Муромский район, село Молотицы, ул.Гагарина, дом 26. (Чертеж изменений прилагается).

Особые мнения членов комиссии, оформленные отдельными документами к протоколу, отсутствуют.

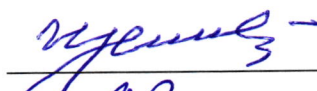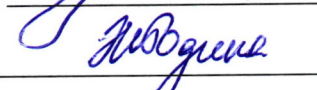Председатель комиссии  Щепалина Людмила Николаевна
Секретарь комиссии  Родина Жанна Алексеевна

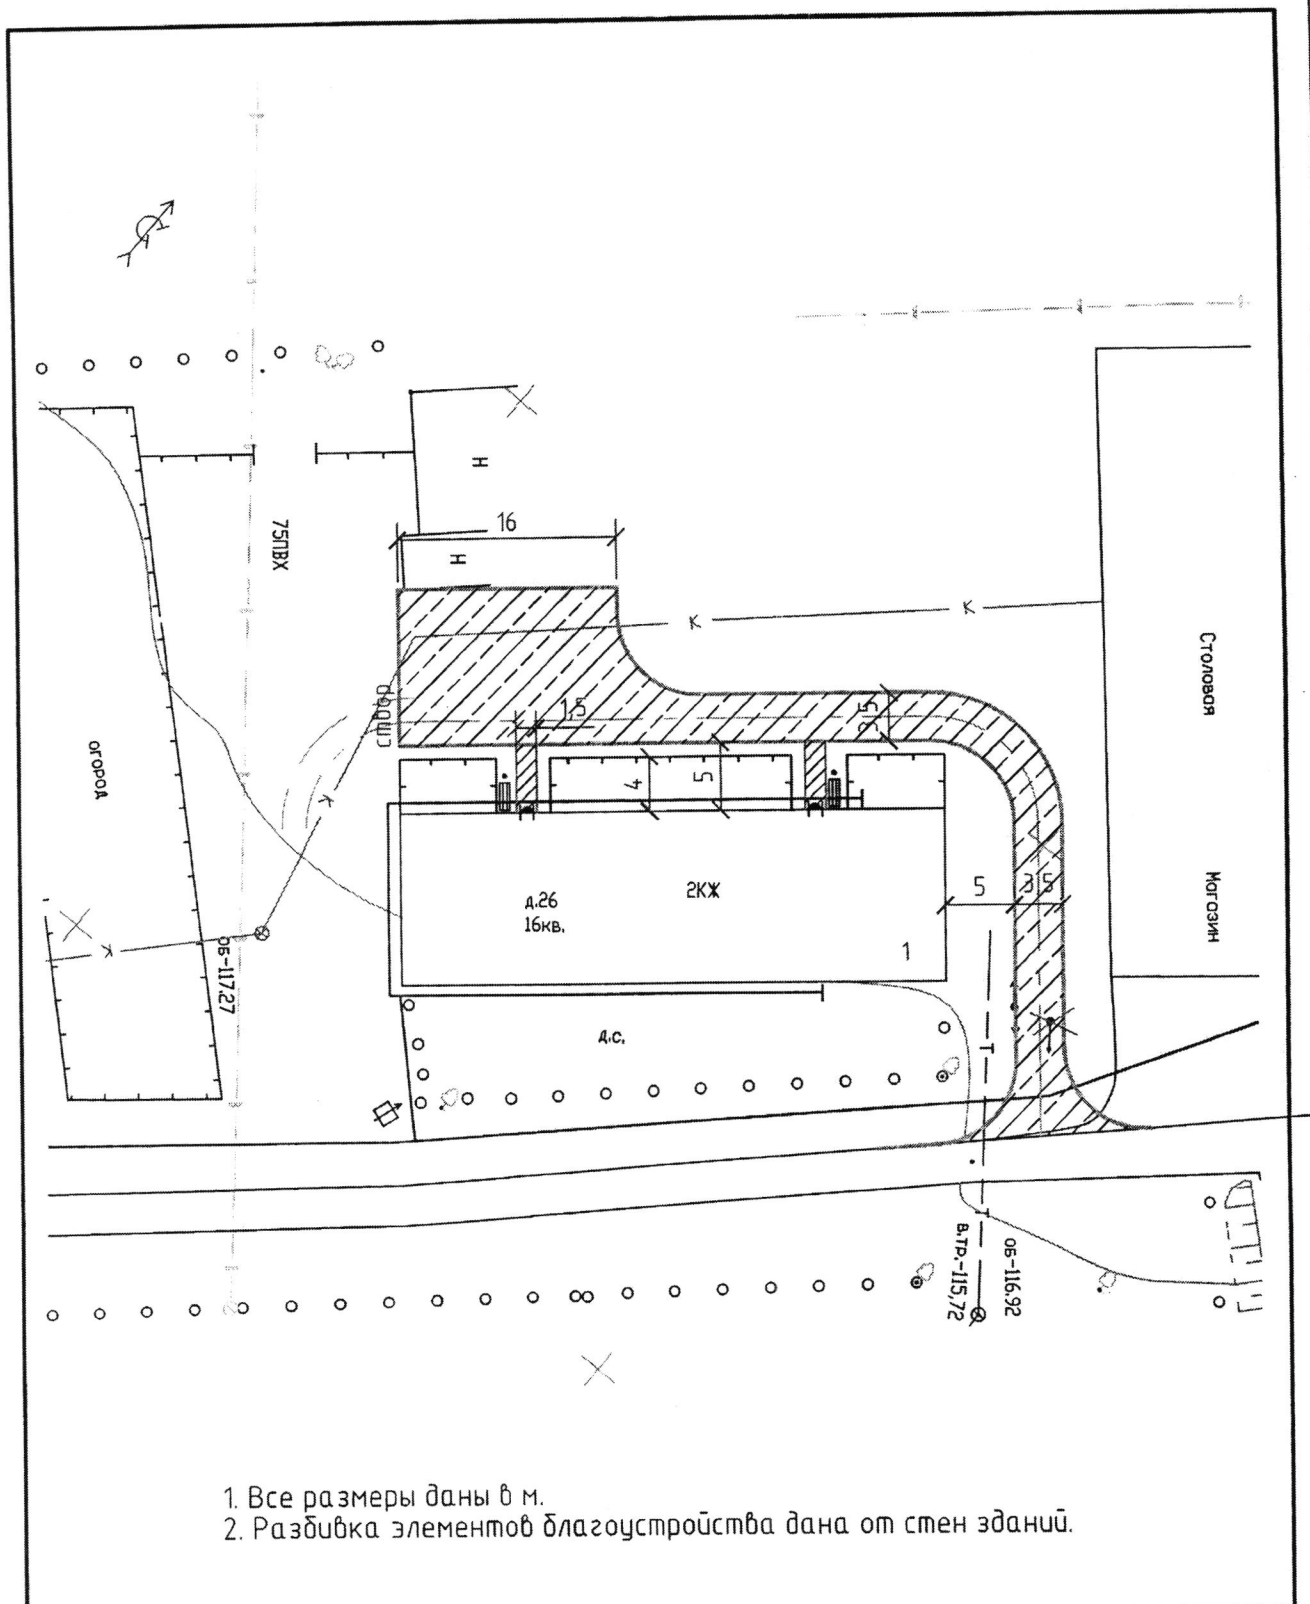


М - 027-18-ГП					
Администрация МО Борисоглебское Муромского района					
Изм.	Кол.уч.	Лист	№ док.	Подп.	Дата
Н. контроль					
ГИП		Литвинова	03.18		
Разработал			Кнущова		
Корректировка дизайн-проекта благоустройства дворовой территории по адресу: с. Молотицы, ул. Гагарина, д.26.			Стадия		
Схема планировочной организации земельного участка. М 1:500			Лист		
			Листов		
			ПД	2	
			МУРОМПРОЕКТ		

Ведомость жилых и общественных зданий и сооружений							
Номер на плане	Наименование и обозначение	Этажность	Количество		Площадь, м ²		Строительный объем
			зданий	квартир	Застройки	Общая нормируемая	
1	Жилой дом №26	2	1	-			

Экспликация площадок


№№	Наименование	Кол. шт.	Типовой проект	Тип	Лист	Площадь, м ²	
						1 площ.	всех
2	Обустройство разворотной площадки	1	индивидуальная			128	128

Таблица объемов работ

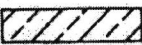№	Наименование работ	Ед. изм.	Кол-во	Обозначение
1	Разработка минерального грунта с погрузкой в автосамосвалы (нарезка корыта)	м ³	260,523	
2	Отвозка минерального грунта до 5 км	м ³	260,523	
3	Планировка земляного полотна	м ²	510	
4	Устройство покрытия проезжей части Тип-1	м ²	490	
5	Устройство покрытия тротуара Тип-2	м ²	15	
6	Установка скамеек / установка урн	шт	2/2	
7	Устройство бортового камня проезжей части БР 100.30.15 / Устройство бортового камня тротуара БР 100.20.8 /	пм	212/20	
8	Установка светильников	шт	2	


Проезд Тип - 1

Мелкозернистый асфальтобетон	- 0,05 м
Щебень	- 0,22 м
Песок крупнозернистый	- 0,25 м
Уплотненный грунт зем. полотна	
Бр. 100.30.15	
Бетон кл. В-15	- 0,10 м

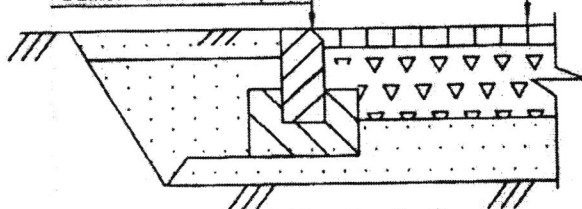

Тротуар Тип-2

Асфальт песчаный	- 0,03 м
Щебень	- 0,12 м
Песок крупнозернистый	- 0,10 м
Уплотненный грунт	
Бр. 100.20.8	
Бетон кл. В-15	- 0,10 м

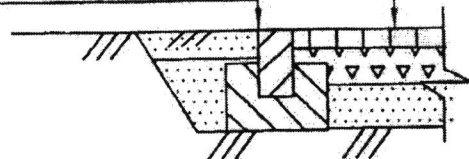

- Щебень прочностью ниже 300 кг/см² обработать битумом из расчета 5 % к весу щебня.
- Обработку щебня битумом производить горячим способом через асфальтобетонный смеситель.
- Поверхность щебеночного основания пролить битумом 0,65 л/м².

М - 027-18-ГП					
Администрация МО Борисоглебское Муромского района					
Изм.	Кол. уч.	Лист	№ док.	Подп.	Дата
Н. контроль					
ГИП	Литвина				
Корректировка дизайн-проекта благоустройства дворовой территории по адресу: с. Моложицы, ул. Гагарина, д.26.			Стадия	Лист	Листов
			ПД	3	
Ведомость работ			МУРОМПРОЕКТ		
Разработал	Кичкова				

Копировал