

Документация по планировке территории объекта

Внесение изменений в документацию по планировке территории по объекту: «Скоростная автомобильная дорога Москва - Нижний Новгород – Казань. Строительство скоростной автомобильной дороги Москва – Нижний Новгород – Казань, 4 этап км 224 – км 347, Владимирская, Нижегородская области (от пересечения с автомобильной дорогой регионального значения 17К-2 «Муром – М-7 «Волга» до пересечения с автомобильной дорогой федерального значения Р-158 «Нижний Новгород – Арзамас – Саранск – Исса – Пенза – Саратов»)), утвержденную распоряжением Федерального дорожного агентства «Росавтодор» № 3230-р от 27.10.2020 г.

На участках км 224+311 – км 224+583, км 240+000 – км 241+000, км 243+000 – км 243+800, км 261+800 – км 262+100, км 266+742 – км 266+969, км 303+693 – км 303+975, км 315+700 – км 320+700, км 320+500 – км 320+700, км 336+919 – км 337+252, км 347+600 – км 348+000, км 347+659 – км 348+048

Проект планировки территории. Основная часть.

Раздел 1

**Московский филиал
АО «Институт «Стройпроект»**

**Заказчик – Государственная компания «Российские
автомобильные дороги» (Государственная компания
«Автодор»)**

**Внесение изменений в документацию по планировке территории по объекту:
«Скоростная автомобильная дорога Москва - Нижний Новгород – Казань.**

**Строительство скоростной автомобильной дороги Москва – Нижний
Новгород – Казань, 4 этап км 224 – км 347, Владимирская, Нижегородская
области (от пересечения с автомобильной дорогой регионального значения
17К-2 «Муром – М-7 «Волга» до пересечения с автомобильной дорогой
федерального значения Р-158 «Нижний Новгород – Арзамас – Саранск –
Исса – Пенза – Саратов»)), утвержденную распоряжением Федерального
дорожного агентства «Росавтодор» № 3230-р от 27.10.2020 г.**

**На участках км 224+311 – км 224+583, км 240+000 – км 241+000, км 243+000 –
км 243+800, км 261+800 – км 262+100, км 266+742 – км 266+969, км 303+693 –
км 303+975, км 315+700 – км 320+700, км 320+500 – км 320+700, км 336+919 –
км 337+252, км 347+600 – км 348+000, км 347+659 – км 348+048**

ПРОЕКТ ПЛАНИРОВКИ ТЕРРИТОРИИ

РАЗДЕЛ 1

ПРОЕКТ ПЛАНИРОВКИ ТЕРРИТОРИИ. ГРАФИЧЕСКАЯ ЧАСТЬ

**Муромский район Владимирской области, городской округ
Навашинский , Ардатовский район, Арзамасский район
Нижегородской области**

5-848-ППТ-4-872-19-1

Том 1

**Заместитель технического директора-
Главный инженер Московского филиала**

А.В. Крайник

Главный инженер проекта

А.Ю. Егоров



Заказчик – Государственная компания «Российские автомобильные дороги» (Государственная компания «Автодор»)

**Внесение изменений в документацию по планировке территории по объекту:
«Скоростная автомобильная дорога Москва - Нижний Новгород – Казань.**

Строительство скоростной автомобильной дороги Москва – Нижний Новгород – Казань, 4 этап км 224 – км 347, Владимирская, Нижегородская области (от пересечения с автомобильной дорогой регионального значения 17К-2 «Муром – М-7 «Волга» до пересечения с автомобильной дорогой федерального значения Р-158 «Нижний Новгород – Арзамас – Саранск – Исса – Пенза – Саратов»)), утвержденную распоряжением Федерального дорожного агентства «Росавтодор» № 3230-р от 27.10.2020 г.

На участках км 224+311 – км 224+583, км 240+000 – км 241+000, км 243+000 – км 243+800, км 261+800 – км 262+100, км 266+742 – км 266+969, км 303+693 – км 303+975, км 315+700 – км 320+700, км 320+500 – км 320+700, км 336+919 – км 337+252, км 347+600 – км 348+000, км 347+659 – км 348+048

ПРОЕКТ ПЛАНИРОВКИ ТЕРРИТОРИИ

РАЗДЕЛ 1

ПРОЕКТ ПЛАНИРОВКИ ТЕРРИТОРИИ. ГРАФИЧЕСКАЯ ЧАСТЬ

Муромский район Владимирской области, городской округ Навашинский, Ардатовский район, Арзамасский район Нижегородской области

5-848-ППТ-4-872-19-1

Том 1

Генеральный директор

И. А. Пичугов

Первый заместитель
генерального директора-
Главный инженер

Е.П. Медрес

Руководитель проекта

А.Н.Волков

Экз. № ____

Условные обозначения:

- границы территории, в отношении которой осуществляется подготовка проекта планировки
- границы внесения изменений в утвержденную документацию по планировке территории
- границы зон планируемого размещения линейного объекта
- границы зон планируемого размещения иных линейных объектов
- границы зон планируемого размещения объектов капитального строительства, проектируемых в составе линейного объекта
- границы зон планируемого размещения линейных объектов, подлежащих реконструкции в связи с изменением их местоположения (на период строительства)*

*– Соответствует зоне планируемого размещения линейных объектов, подлежащих реконструкции в связи с изменением их местоположения (на период эксплуатации) по объектам переустройства принадлежащих ПАО «Россети»

- границы зон планируемого размещения линейных объектов, подлежащих реконструкции в связи с изменением их местоположения (под наземные сооружения линейных объектов инженерной инфраструктуры)
- границы зон планируемого размещения линейных объектов, подлежащих реконструкции в связи с изменением их местоположения (демонтаж линейного объекта)

– устанавливаемые красные линии

1 – номер зон планируемого размещения линейного объекта, номер зон планируемого размещения линейных объектов, подлежащих реконструкции в связи с изменением их местоположения

●1 – номера характерных точек границ зон планируемого размещения линейного объекта, границ зон планируемого размещения иных линейных объектов, номера характерных точек границ зон планируемого размещения линейных объектов, подлежащих реконструкции в связи с изменением их местоположения, номера характерных точек красных линий, в том числе точек начала и окончания красных линий, точек изменения описания красных линий

2239 – ось проектируемой автомобильной дороги с нанесением пикетажа

– километраж планируемого линейного объекта

– проезжая часть проектируемой автомобильной дороги

– зона транспортной инфраструктуры

– проезжая часть

– полоса движения

– укрепленная кромка проезжей части

– бровка земляного полотна

– железобетонный лоток в обочине

– ось канава

– дно канава

– откосы

– бортовой камень

– водопропускная труба

– трансформаторная подстанция

- участок реконструкции ВЛ
- участок демонтажа существующей ВЛ
- устанавливаемая зона с особыми условиями использования территории (охранная зона ЛЭП)

Границы зон с особыми условиями использования территорий, подлежащие установлению в связи с размещением линейных объектов:

– планируемая граница придорожной полосы проектируемой автомобильной дороги (ширина придорожной полосы 100 м)

– охранный зона газопровода

– охранный зона линий и сооружений связи

– зона минимальных допустимых расстояний газопроводов

Проектируемые инженерные сети:

– проектируемая телефонная канализация для кабелей связи (АО "Связьтранснефть")

– проектируемая кабельная линия электропередачи 10 кВ в грунте

– проектируемая кабельная линия электропередачи 0,4 кВ в грунте

– проектируемая воздушная линия электропередачи

– проектируемые линии нефтепровода

– проектируемые линии нефтепродуктопровода

– проектируемые линии газопровода

– проектируемая линия связи

Существующие инженерные сети:

– воздушные линии электропередачи

– линии нефтепровода

– линии нефтепродуктопровода

– линии газопровода


– линии связи

– демонтируемые инженерные сети

Согласовано				
Взам. инв. №				
Подп. и дата				
Инв. № подл.				


						5-848-ППТ-4-872-19-1			
						Внесение изменений в документацию по планировке территории объекта федерального значения «Скоростная автомобильная дорога Москва – Нижний Новгород – Казань. Строительство скоростной автомобильной дороги Москва – Нижний Новгород – Казань, 4 этап км 224 – км 347, Владимирская, Нижегородская области (от пересечения с автомобильной дорогой регионального значения 17К-2 «Муром – М-7 «Волга» до пересечения с автомобильной дорогой федерального значения Р-158 «Нижний Новгород – Арзамас – Саранск – Исса – Пенза – Саратов»), утвержденную распоряжением Федерального дорожного агентства (Росавтодор) № 3230-р от 27.10.2020 г. на участке км 224+311 – км 224+583, км 286+742 – км 286+969, км 303+693 – км 303+975, км 336+919 – км 337+252, км 347+659 – км 348+048			
Изм.	Кол.уч.	Лист	N док	Подпись	Дата	Проект планировки территории Основная часть	Стадия	Лист	Листов
Нач.отдела	Пахачева				03.21		П	1	1
Н.контроль	Кудрявцева				03.21				
Рук.группы	Фархуллин				03.21				
						Условные обозначения	© АО "ПЕТЕРБУРГ-ДОРСЕРВИС"		

Владимирская область
Муромский район
Борисоглебское сельское поселение

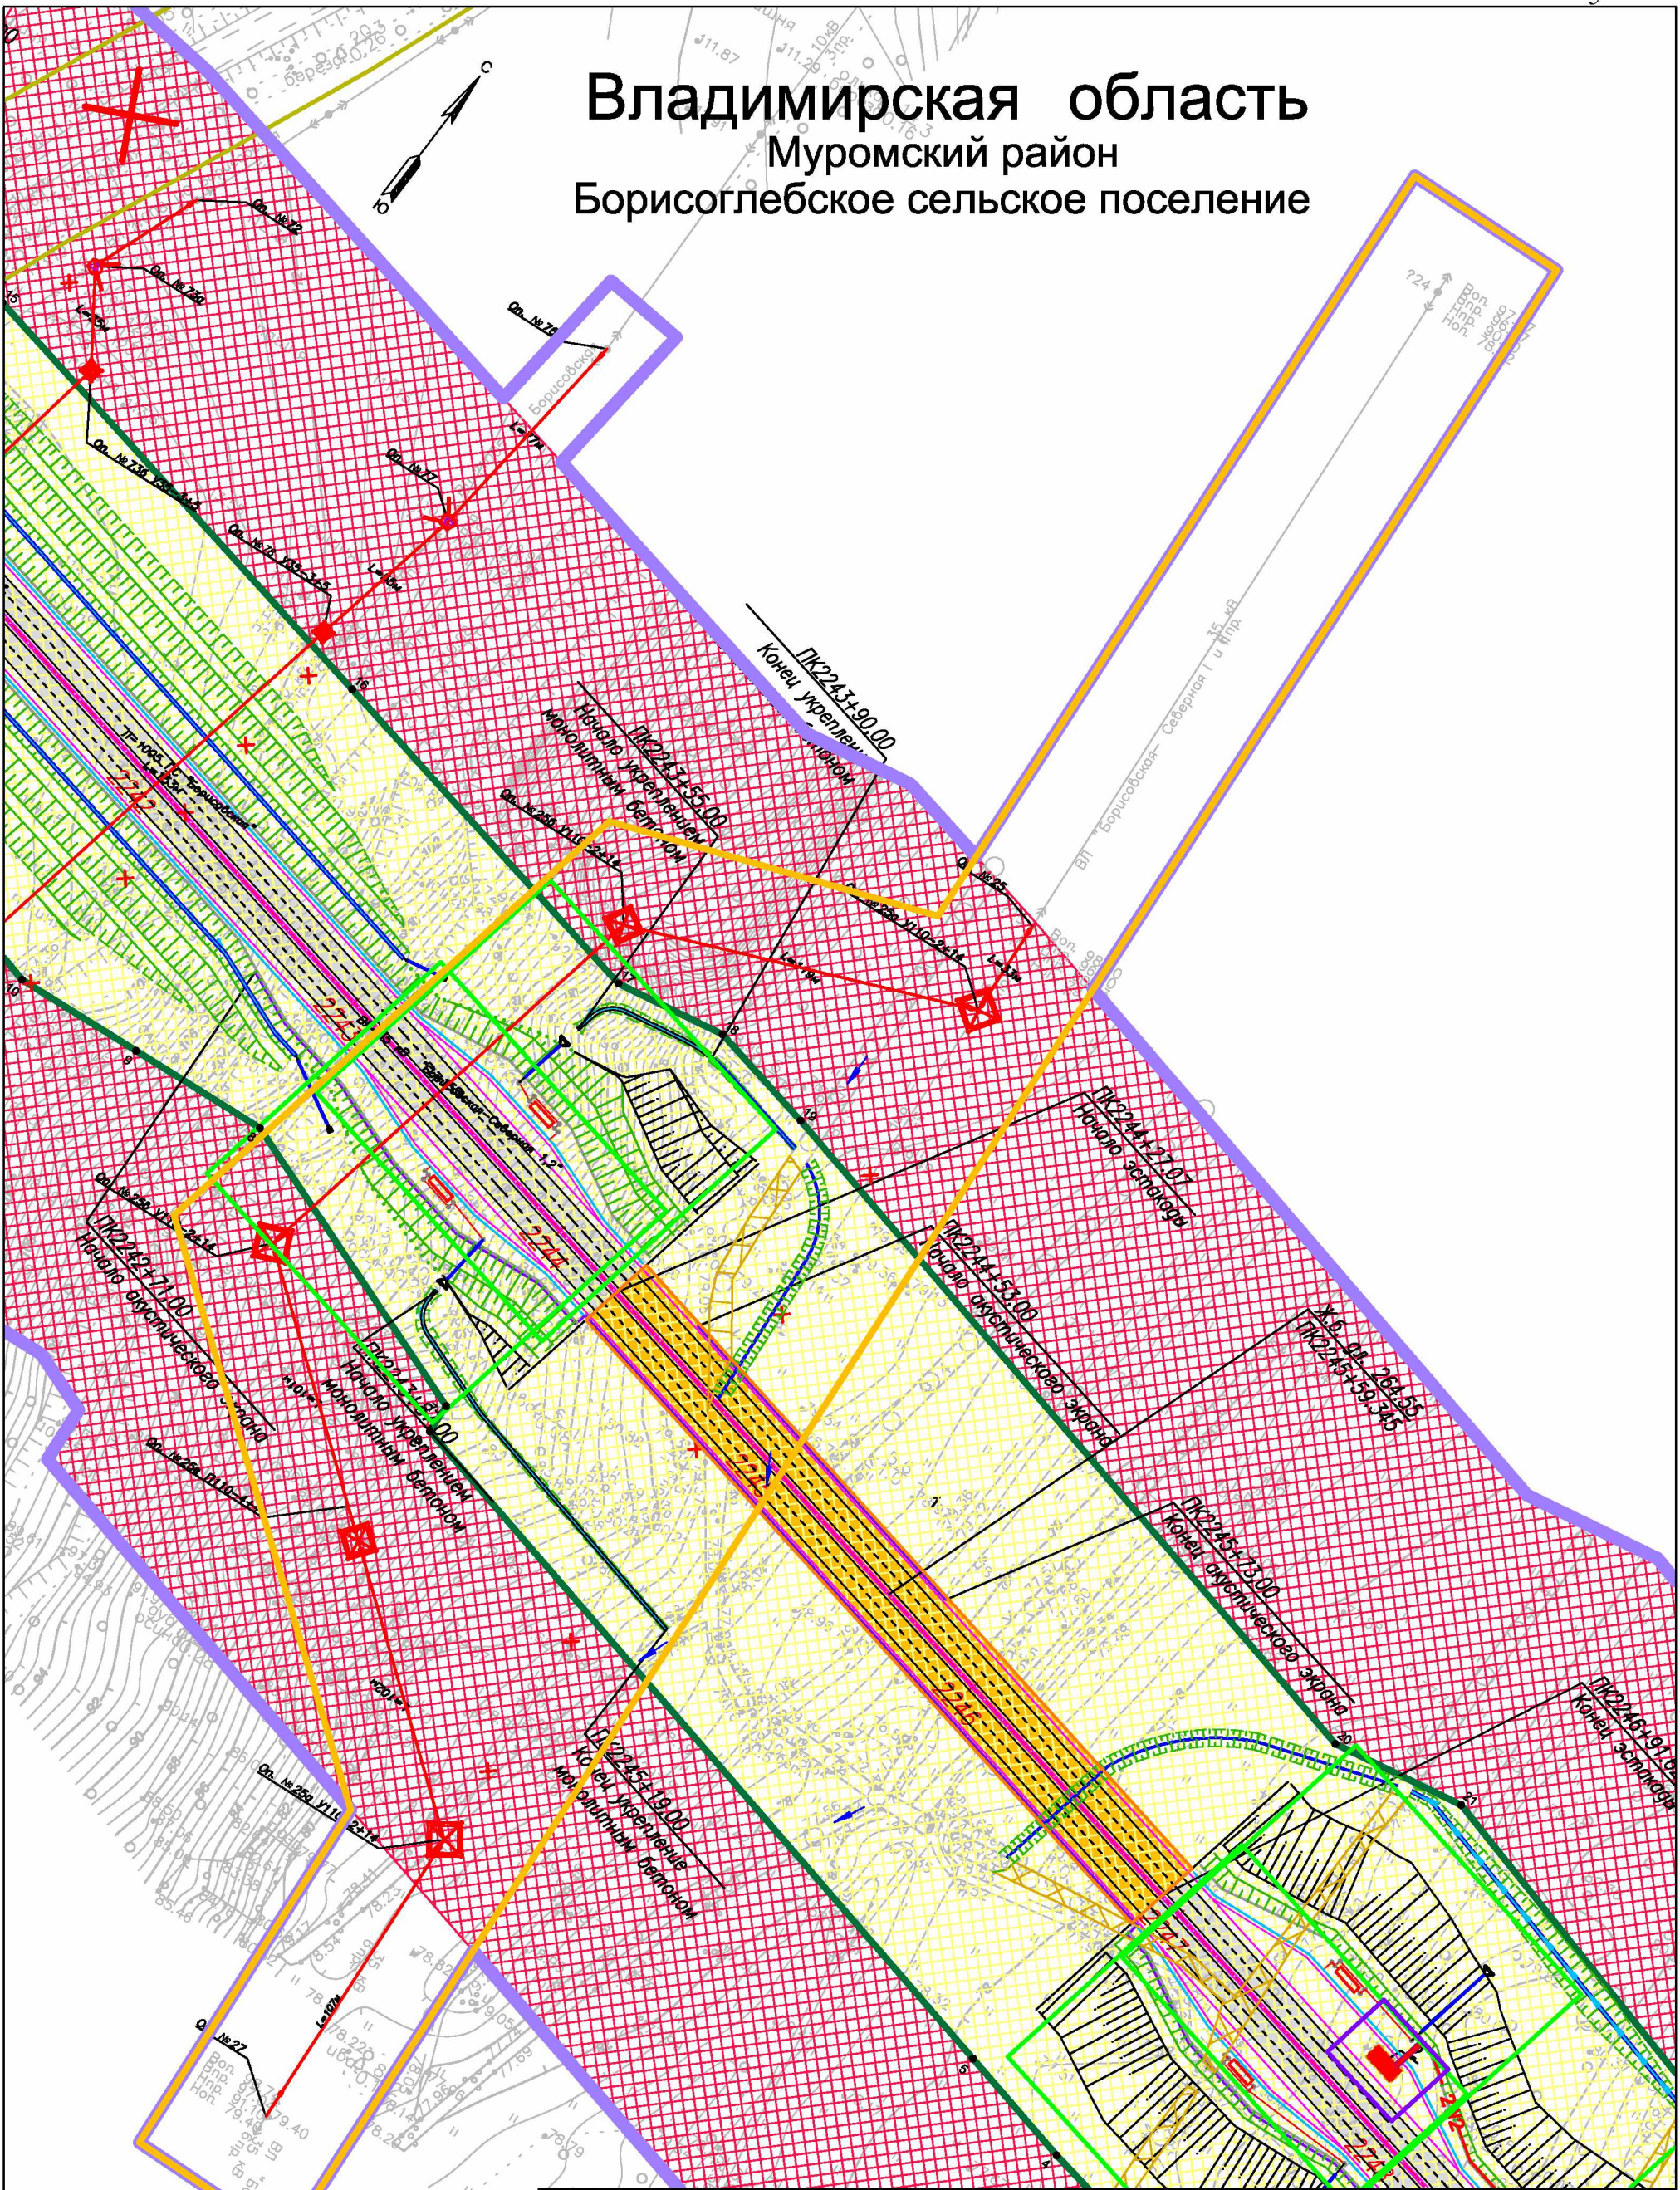


						5-848-ППТ-4-872-19-1			
						Внесение изменений в разработку территории по объекту «Строительство автомобильной дороги Москва – Нижний Новгород – Казань. Строительство скоростной автомобильной дороги Москва – Нижний Новгород – Казань, 4 этап от ПК 224 – ПК 347, Владимирская, Нижегородская области (от пересечения с автомобильной дорогой регионального значения 17К-2 «Муром – М-7» до пересечения с автомобильной дорогой федерального значения Р-158 «Нижний Новгород – Арзамас – Саранск – Исса – Пенза – Саратов»), утвержденную распоряжением Федерального дорожного агентства Российской Федерации от 27.10.2020 г. На участках от ПК 224+311 – ПК 224+583, ПК 240+000 – ПК 241+000, ПК 243+000 – ПК 243+800, ПК 261+800 – ПК 262+100, ПК 266+742 – ПК 266+988, ПК 303+883 – ПК 303+875, ПК 315+700 – ПК 320+700, ПК 320+500 – ПК 320+700, ПК 336+819 – ПК 337+252, ПК 347+800 – ПК 348+000, ПК 347+859 – ПК 348+048			
Изм.	Кол.уч.	Лист	N док	Подпись	Дата	Проект планировки территории Основная часть	Стадия	Лист	Листов
Нач.отдела		Пахачева			03.21		П	1	9
Н.контроль		Кудрявцева			03.21				
Вед.инженер		Смирнова			03.21	Чертеж границ зон планируемого размещения линейных объектов М 1:2000	© АО "ПЕТЕРБУРГ-ДОРСЕРВИС"		

Владимирская область
Муромский район
Борисоглебское сельское поселение

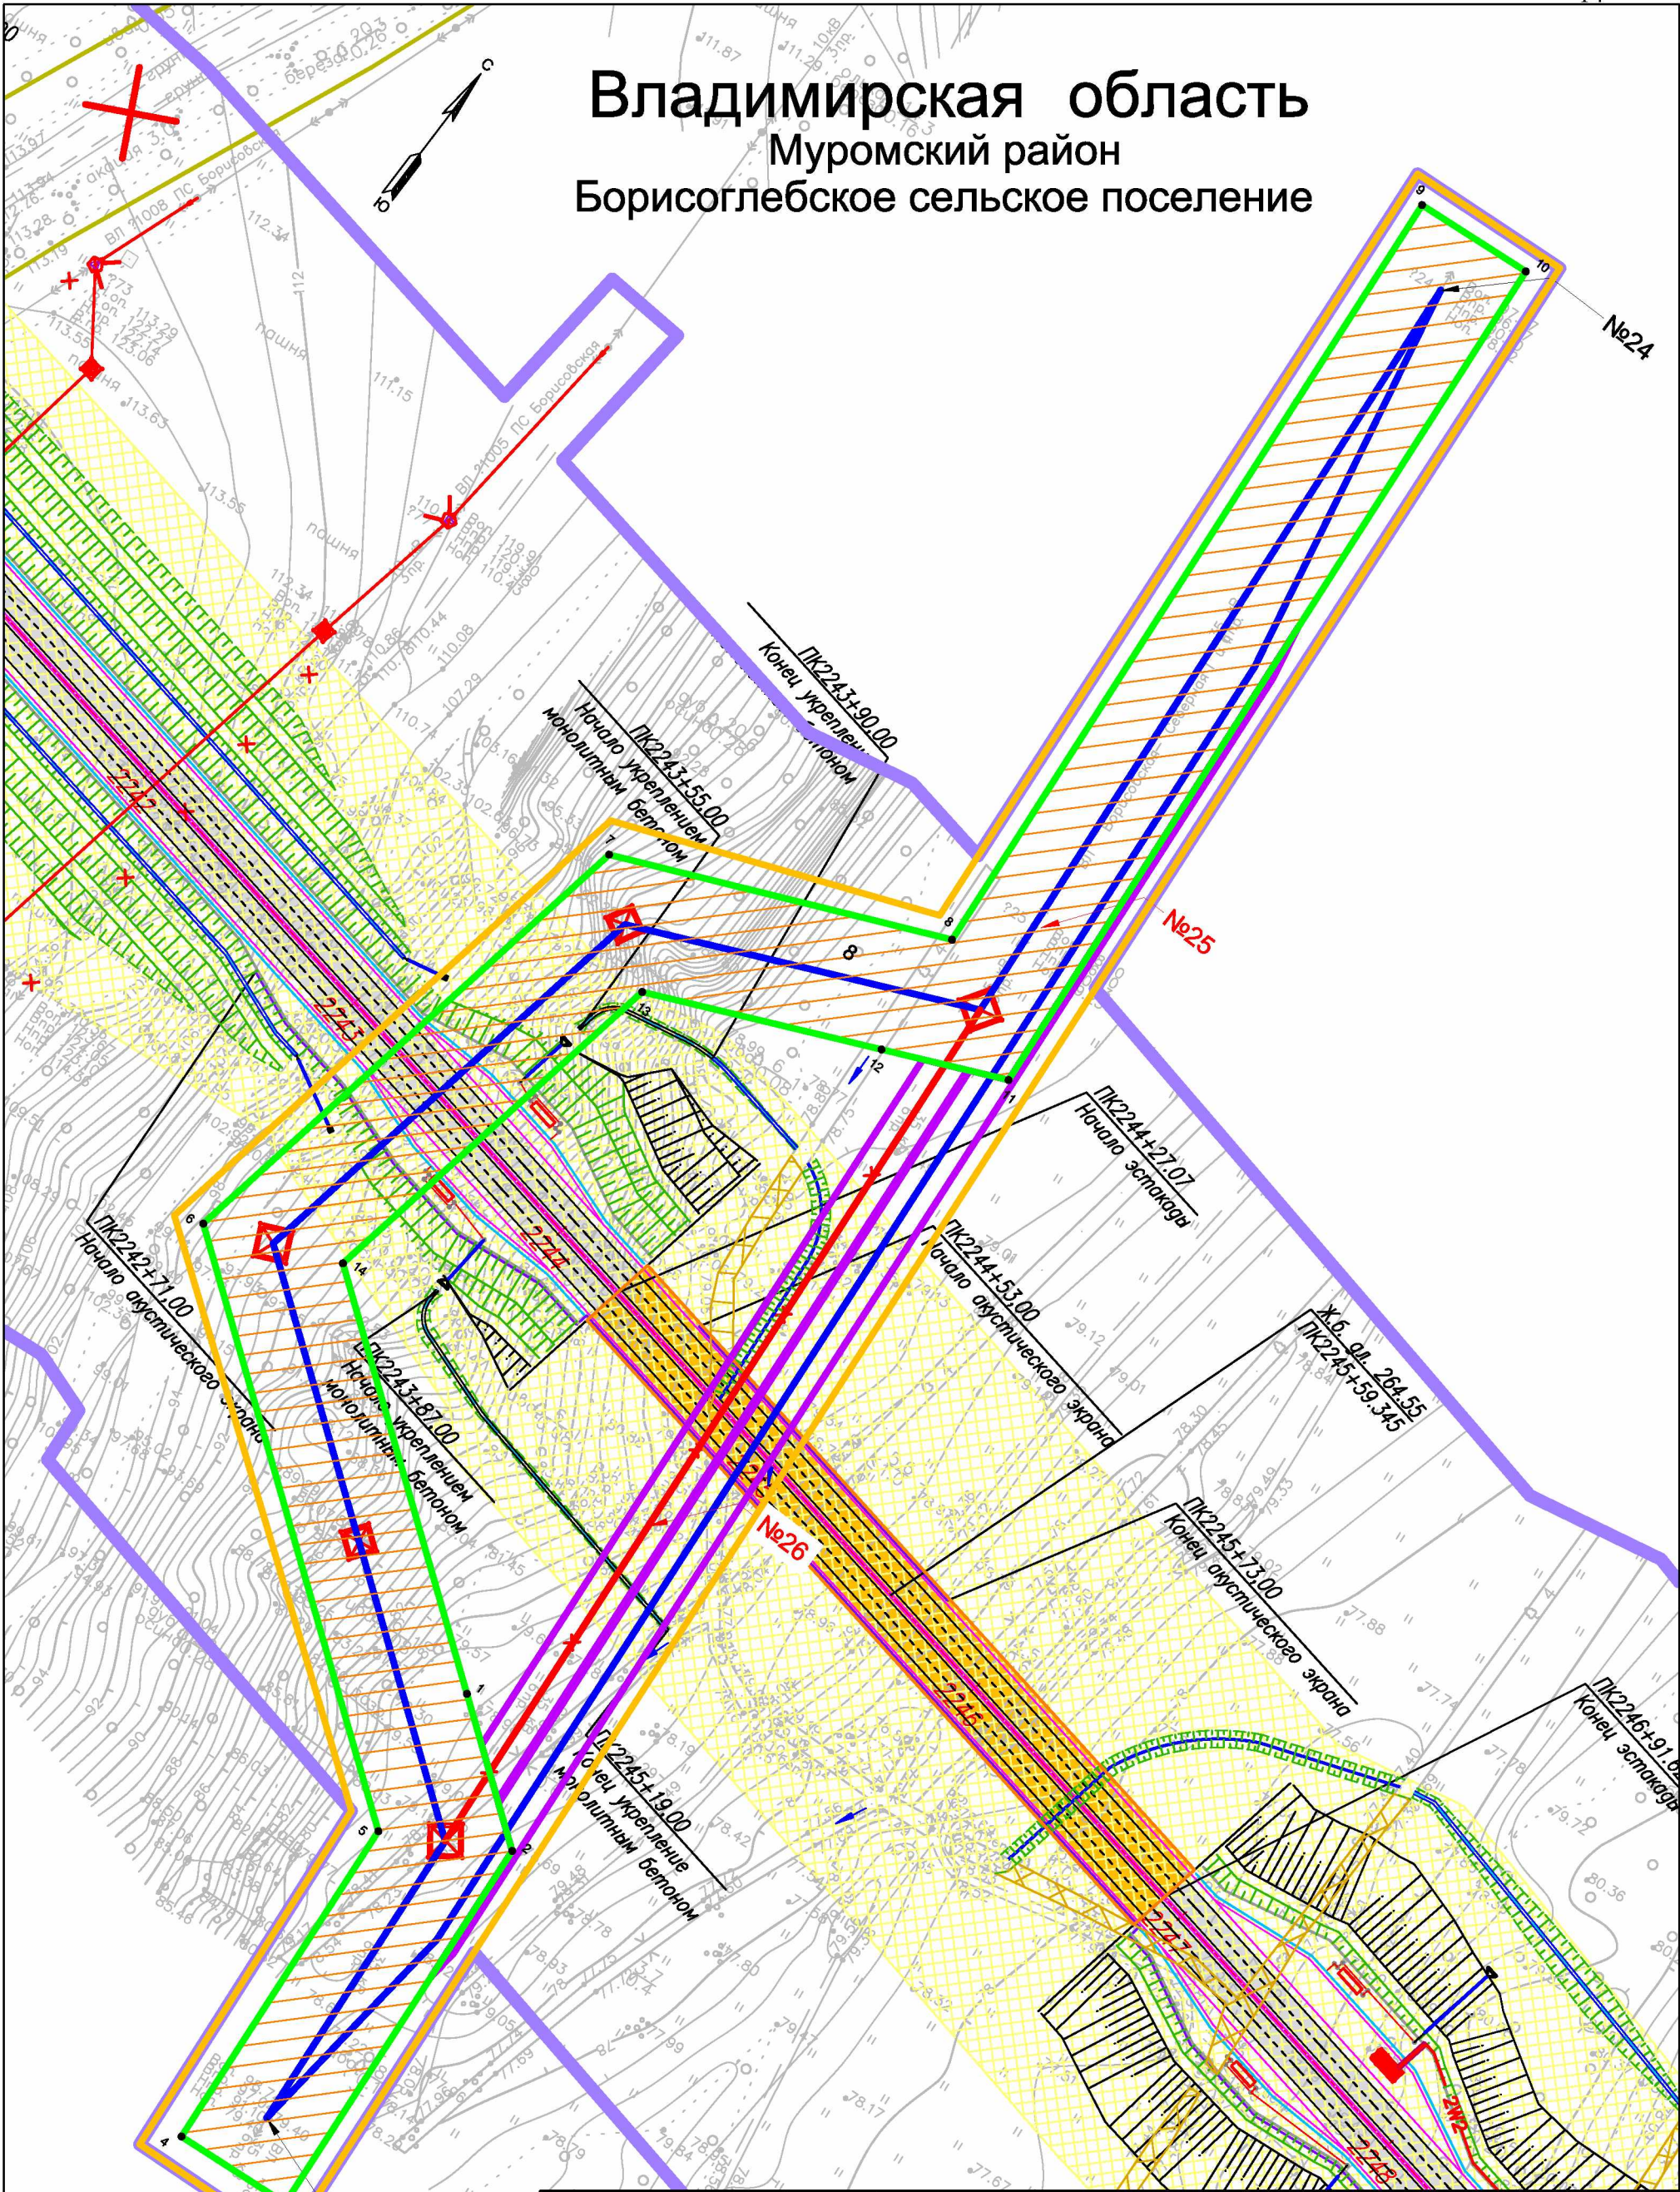

5-848-ППТ-4-872-19-1					
Внесение изменений в документацию по планировке территории по объекту: «Строительство автомобильной дороги Москва – Нижний Новгород – Казань. Строительство скоростной автомобильной дороги Москва – Нижний Новгород – Казань, 4 этап: км 224 – км 347, Владимирская, Нижегородская области (от пересечения с автомобильной дорогой регионального значения 17К-2 «Муром – М-7» до пересечения с автомобильной дорогой федерального значения Р-158 «Нижний Новгород – Арзамас – Саранск – Исса – Пенза – Саратов»), утвержденную распоряжением Федерального дорожного агентства Российской Федерации № 3230-р от 27.10.2020 г. На участках: км 224+311 – км 224+583, км 240+000 – км 241+000, км 243+000 – км 243+800, км 261+800 – км 262+100, км 266+742 – км 266+988, км 303+883 – км 303+875, км 315+700 – км 320+700, км 320+500 – км 320+700, км 336+919 – км 337+252, км 347+800 – км 348+000, км 347+829 – км 348+048					
Изм.	Кол.уч.	Лист	N док	Подпись	Дата
Нач.отдела	Пахачева				03.21
Н.контроль	Кудрявцева				03.21
Рук.группы	Фархуллин				03.21
Проект планировки территории Основная часть					Стадия
					Лист
					Листов
Чертеж границ зон планируемого размещения линейных объектов, подлежащих реконструкции в связи с изменением их местоположения М 1:2000					© АО "ПЕТЕРБУРГ-ДОРСЕРВИС"

Владимирская область
Муромский район
Борисоглебское сельское поселение

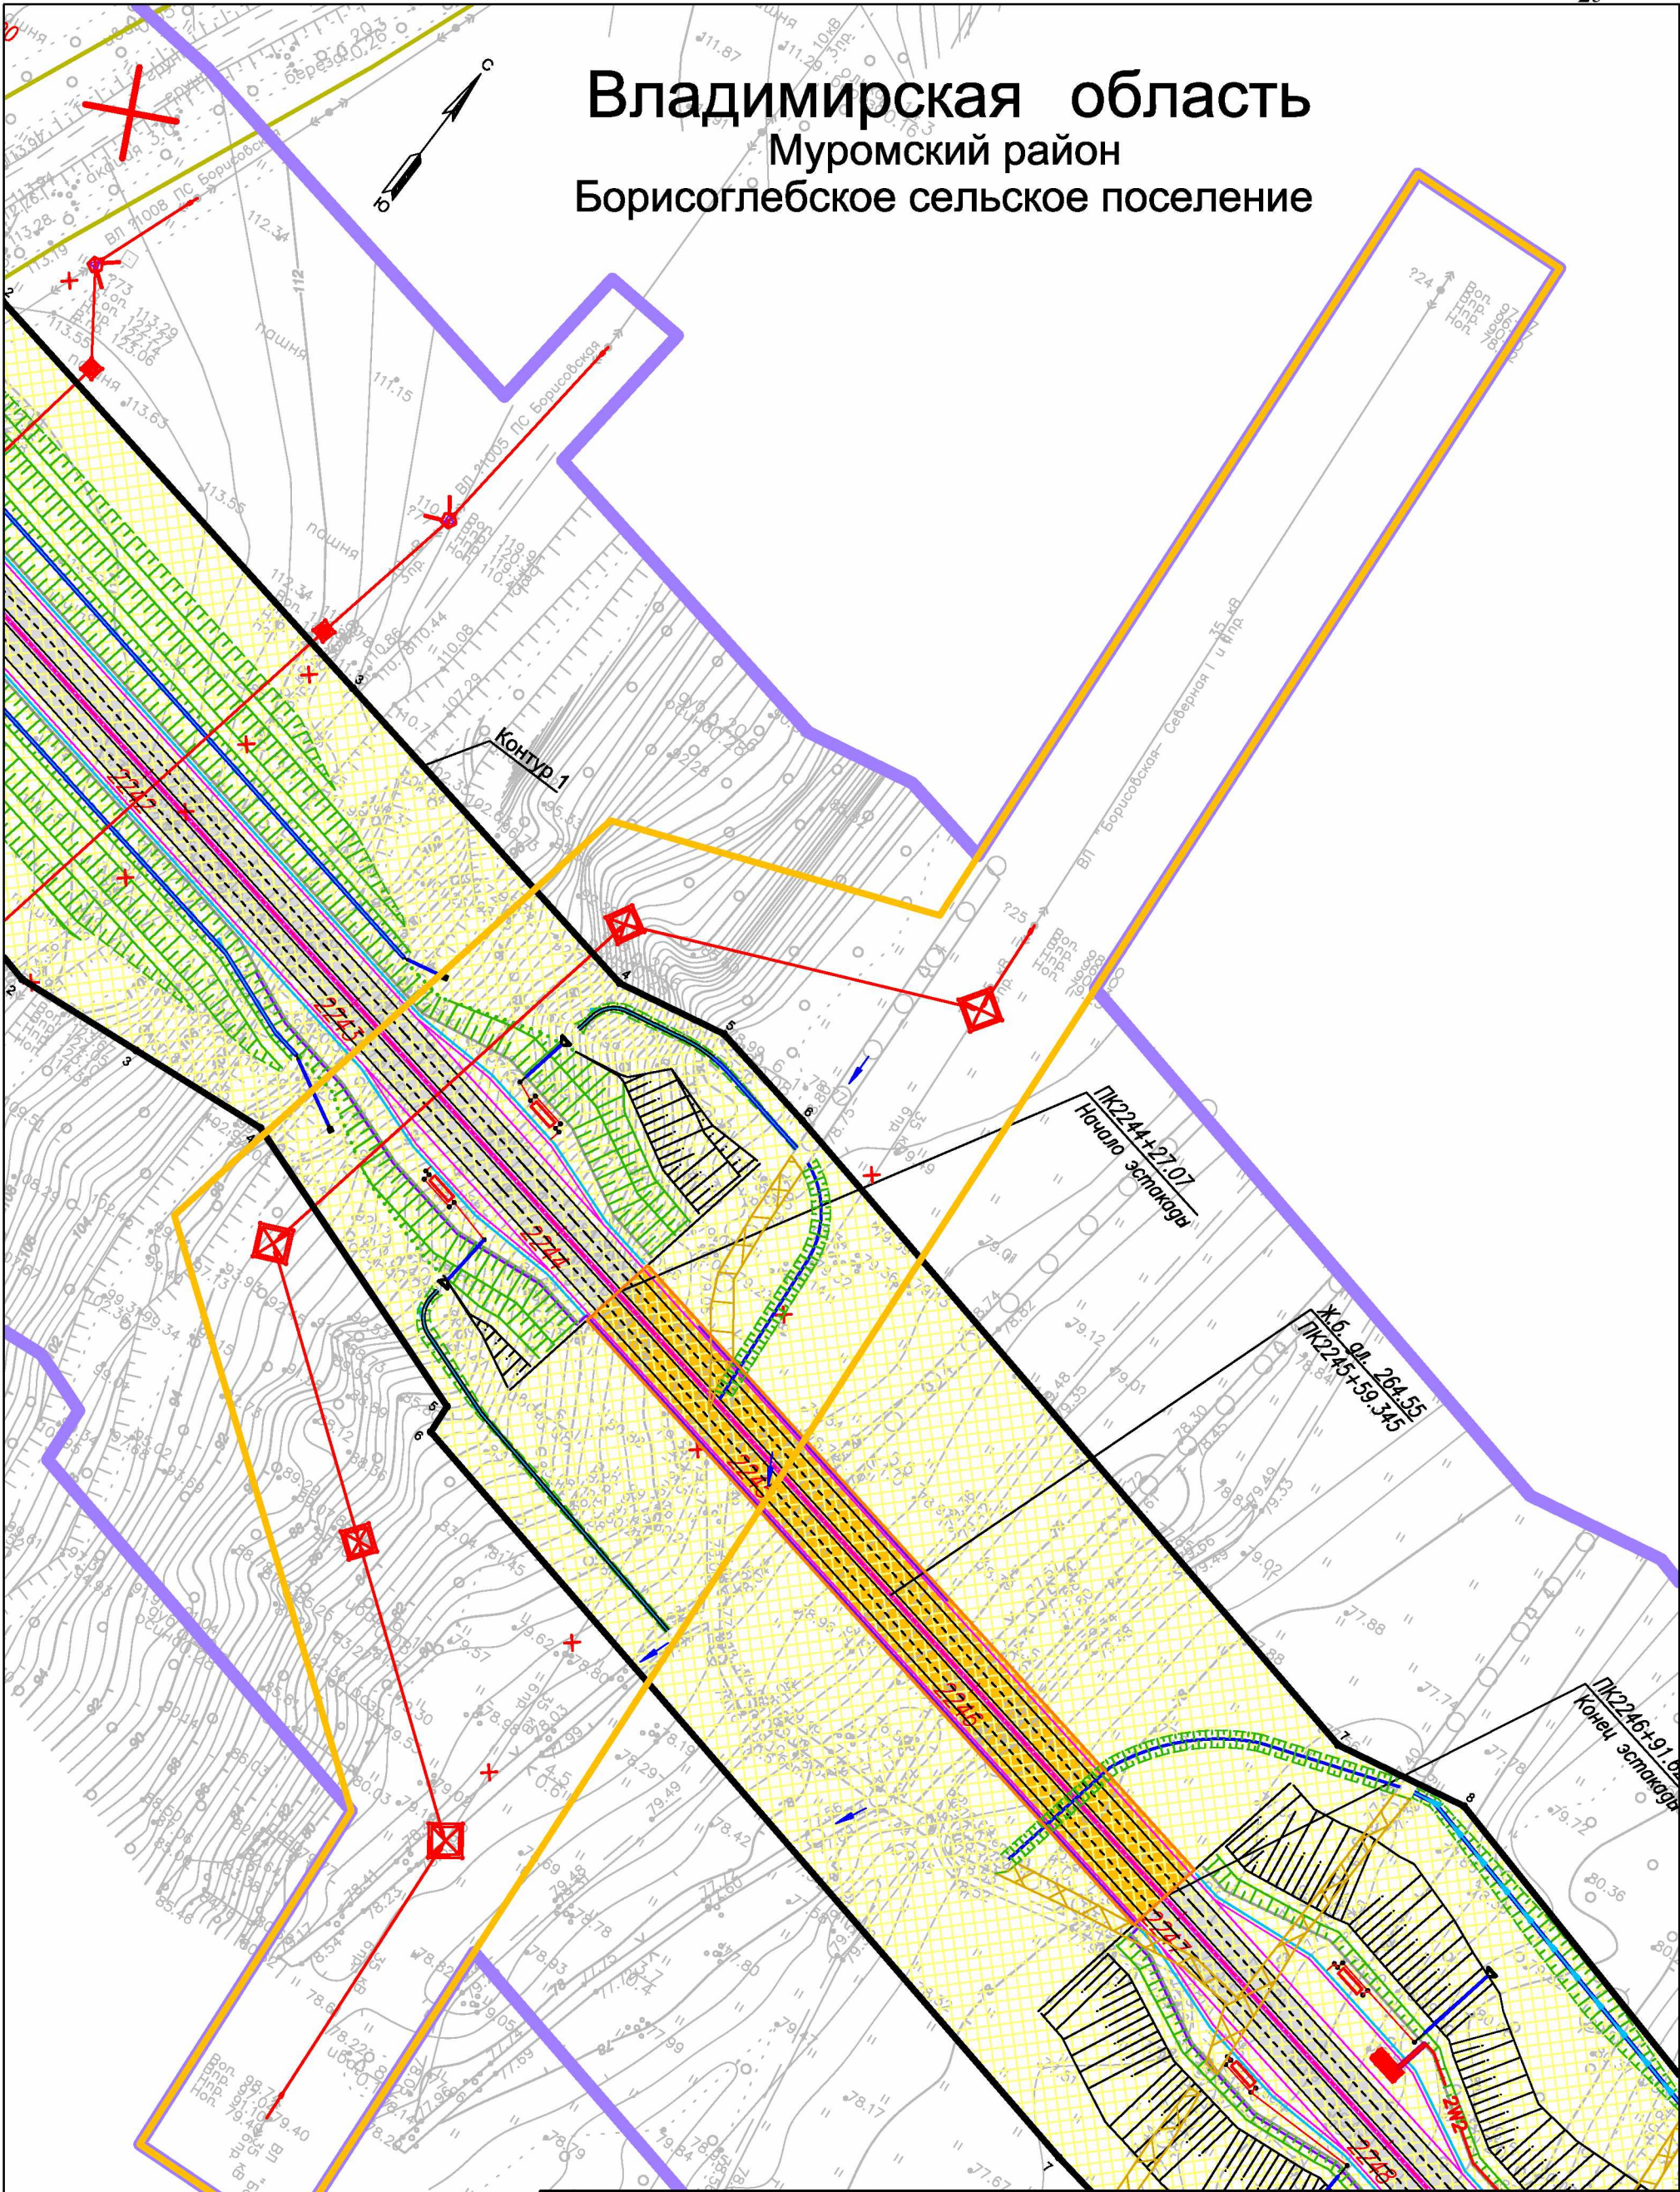

5-848-ППТ-4-872-19-1					
Внесены изменения в документацию по планировке территории по объекту «Строительство скоростной автомобильной дороги Москва – Нижний Новгород – Казань. Строительство скоростной автомобильной дороги Москва – Нижний Новгород – Казань, 4 этап от ПК 224 до ПК 347, Владимирская, Нижегородская области (от пересечения с автомобильной дорогой регионального значения 17К-2 «Муром – М-7» вправо до пересечения с автомобильной дорогой федерального значения Р-158 «Нижний Новгород – Арзамас – Саранск – Исса – Пенза – Саратов»), утвержденную распоряжением Федерального дорожного агентства Российской Федерации от 27.10.2020 г. На участках от ПК 224+311 до ПК 224+583, от ПК 240+000 до ПК 241+000, от ПК 243+000 до ПК 243+800, от ПК 261+800 до ПК 262+100, от ПК 266+742 до ПК 266+988, от ПК 303+883 до ПК 303+975, от ПК 315+700 до ПК 320+700, от ПК 320+500 до ПК 320+700, от ПК 336+919 до ПК 337+252, от ПК 347+800 до ПК 348+000, от ПК 347+829 до ПК 348+049»					
Изм.	Кол.уч.	Лист	N док	Подпись	Дата
Нач.отдела	Пахачева				03.21
Н.контроль	Кудрявцева				03.21
Вед.инженер	Смирнова				03.21
Проект планировки территории Основная часть					Стадия
					П
Чертеж красных линий М 1:2000					Лист
					1
					Листов
					9
© АО "ПЕТЕРБУРГ-ДОРСЕРВИС"					