

Документация по планировке территории объекта

Внесение изменений в документацию по планировке территории по объекту: «Скоростная автомобильная дорога Москва - Нижний Новгород – Казань. Строительство скоростной автомобильной дороги Москва – Нижний Новгород – Казань, 4 этап км 224 – км 347, Владимирская, Нижегородская области (от пересечения с автомобильной дорогой регионального значения 17К-2 «Муром – М-7 «Волга» до пересечения с автомобильной дорогой федерального значения Р-158 «Нижний Новгород – Арзамас – Саранск – Исса – Пенза – Саратов»)), утвержденную распоряжением Федерального дорожного агентства «Росавтодор» № 3230-р от 27.10.2020 г.

На участках км 224+311 – км 224+583, км 240+000 – км 241+000, км 243+000 – км 243+800, км 261+800 – км 262+100, км 266+742 – км 266+969, км 303+693 – км 303+975, км 315+700 – км 320+700, км 320+500 – км 320+700, км 336+919 – км 337+252, км 347+600 – км 348+000, км 347+659 – км 348+048

Проект планировки территории. Материалы по обоснованию.

Раздел 3
Книга 2

**Заказчик – Государственная компания «Российские
автомобильные дороги» (Государственная компания
«Автодор»)**

**Внесение изменений в документацию по планировке территории по объекту:
«Скоростная автомобильная дорога Москва - Нижний Новгород – Казань.
Строительство скоростной автомобильной дороги Москва – Нижний Новгород
– Казань, 4 этап км 224 – км 347, Владимирская, Нижегородская области (от
пересечения с автомобильной дорогой регионального значения 17К-2 «Муром
– М-7 «Волга» до пересечения с автомобильной дорогой федерального
значения Р-158 «Нижний Новгород – Арзамас – Саранск – Исса – Пенза –
Саратов»)), утвержденную распоряжением Федерального дорожного
агентства «Росавтодор» № 3230-р от 27.10.2020 г.**

**На участках км 224+311 – км 224+583, км 240+000 – км 241+000, км 243+000 –
км 243+800, км 261+800 – км 262+100, км 266+742 – км 266+969, км 303+693 –
км 303+975, км 315+700 – км 320+700, км 320+500 – км 320+700, км 336+919 –
км 337+252, км 347+600 – км 348+000, км 347+659 – км 348+048**

ПРОЕКТ ПЛАНИРОВКИ ТЕРРИТОРИИ

РАЗДЕЛ 3

МАТЕРИАЛЫ ПО ОБОСНОВАНИЮ ПРОЕКТА ПЛАНИРОВКИ ТЕРРИТОРИИ. ГРАФИЧЕСКАЯ ЧАСТЬ

Книга 2

**Материалы по обоснованию проекта планировки территории.
Графическая часть**

**Муромский район Владимирской области, городской округ
Навашинский, Ардатовский район, Арзамасский район
Нижегородской области**

5-848-ППТ-4-872-19-3.2

Том 3.2

**Заместитель технического директора-
Главный инженер Московского филиала**

А.В. Крайник

Главный инженер проекта

А.Ю. Егоров



© АКЦИОНЕРНОЕ ОБЩЕСТВО
«ПЕТЕРБУРГ – ДОРСЕРВИС»

Заказчик – Государственная компания «Российские автомобильные дороги» (Государственная компания «Автодор»)

**Внесение изменений в документацию по планировке территории по объекту:
«Скоростная автомобильная дорога Москва - Нижний Новгород – Казань.**

Строительство скоростной автомобильной дороги Москва – Нижний Новгород – Казань, 4 этап км 224 – км 347, Владимирская, Нижегородская области (от пересечения с автомобильной дорогой регионального значения 17К-2 «Муром – М-7 «Волга» до пересечения с автомобильной дорогой федерального значения Р-158 «Нижний Новгород – Арзамас – Саранск – Исса – Пенза – Саратов»)), утвержденную распоряжением Федерального дорожного агентства «Росавтодор» № 3230-р от 27.10.2020 г.

На участках км 224+311 – км 224+583, км 240+000 – км 241+000, км 243+000 – км 243+800, км 261+800 – км 262+100, км 266+742 – км 266+969, км 303+693 – км 303+975, км 315+700 – км 320+700, км 320+500 – км 320+700, км 336+919 – км 337+252, км 347+600 – км 348+000, км 347+659 – км 348+048

ПРОЕКТ ПЛАНИРОВКИ ТЕРРИТОРИИ

РАЗДЕЛ 3

МАТЕРИАЛЫ ПО ОБОСНОВАНИЮ ПРОЕКТА ПЛАНИРОВКИ ТЕРРИТОРИИ. ГРАФИЧЕСКАЯ ЧАСТЬ

Книга 2

Материалы по обоснованию проекта планировки территории. Графическая часть

**Муромский район Владимирской области, городской округ
Навашинский, Ардатовский район, Арзамасский район
Нижегородской области**

5-848-ППТ-4-872-19-3.2

Том 3.2

Генеральный директор

И. А. Пичугов


Первый заместитель
генерального директора-
Главный инженер

Е.П. Медрес

Руководитель проекта


А.Н.Волков

Экз. № ____

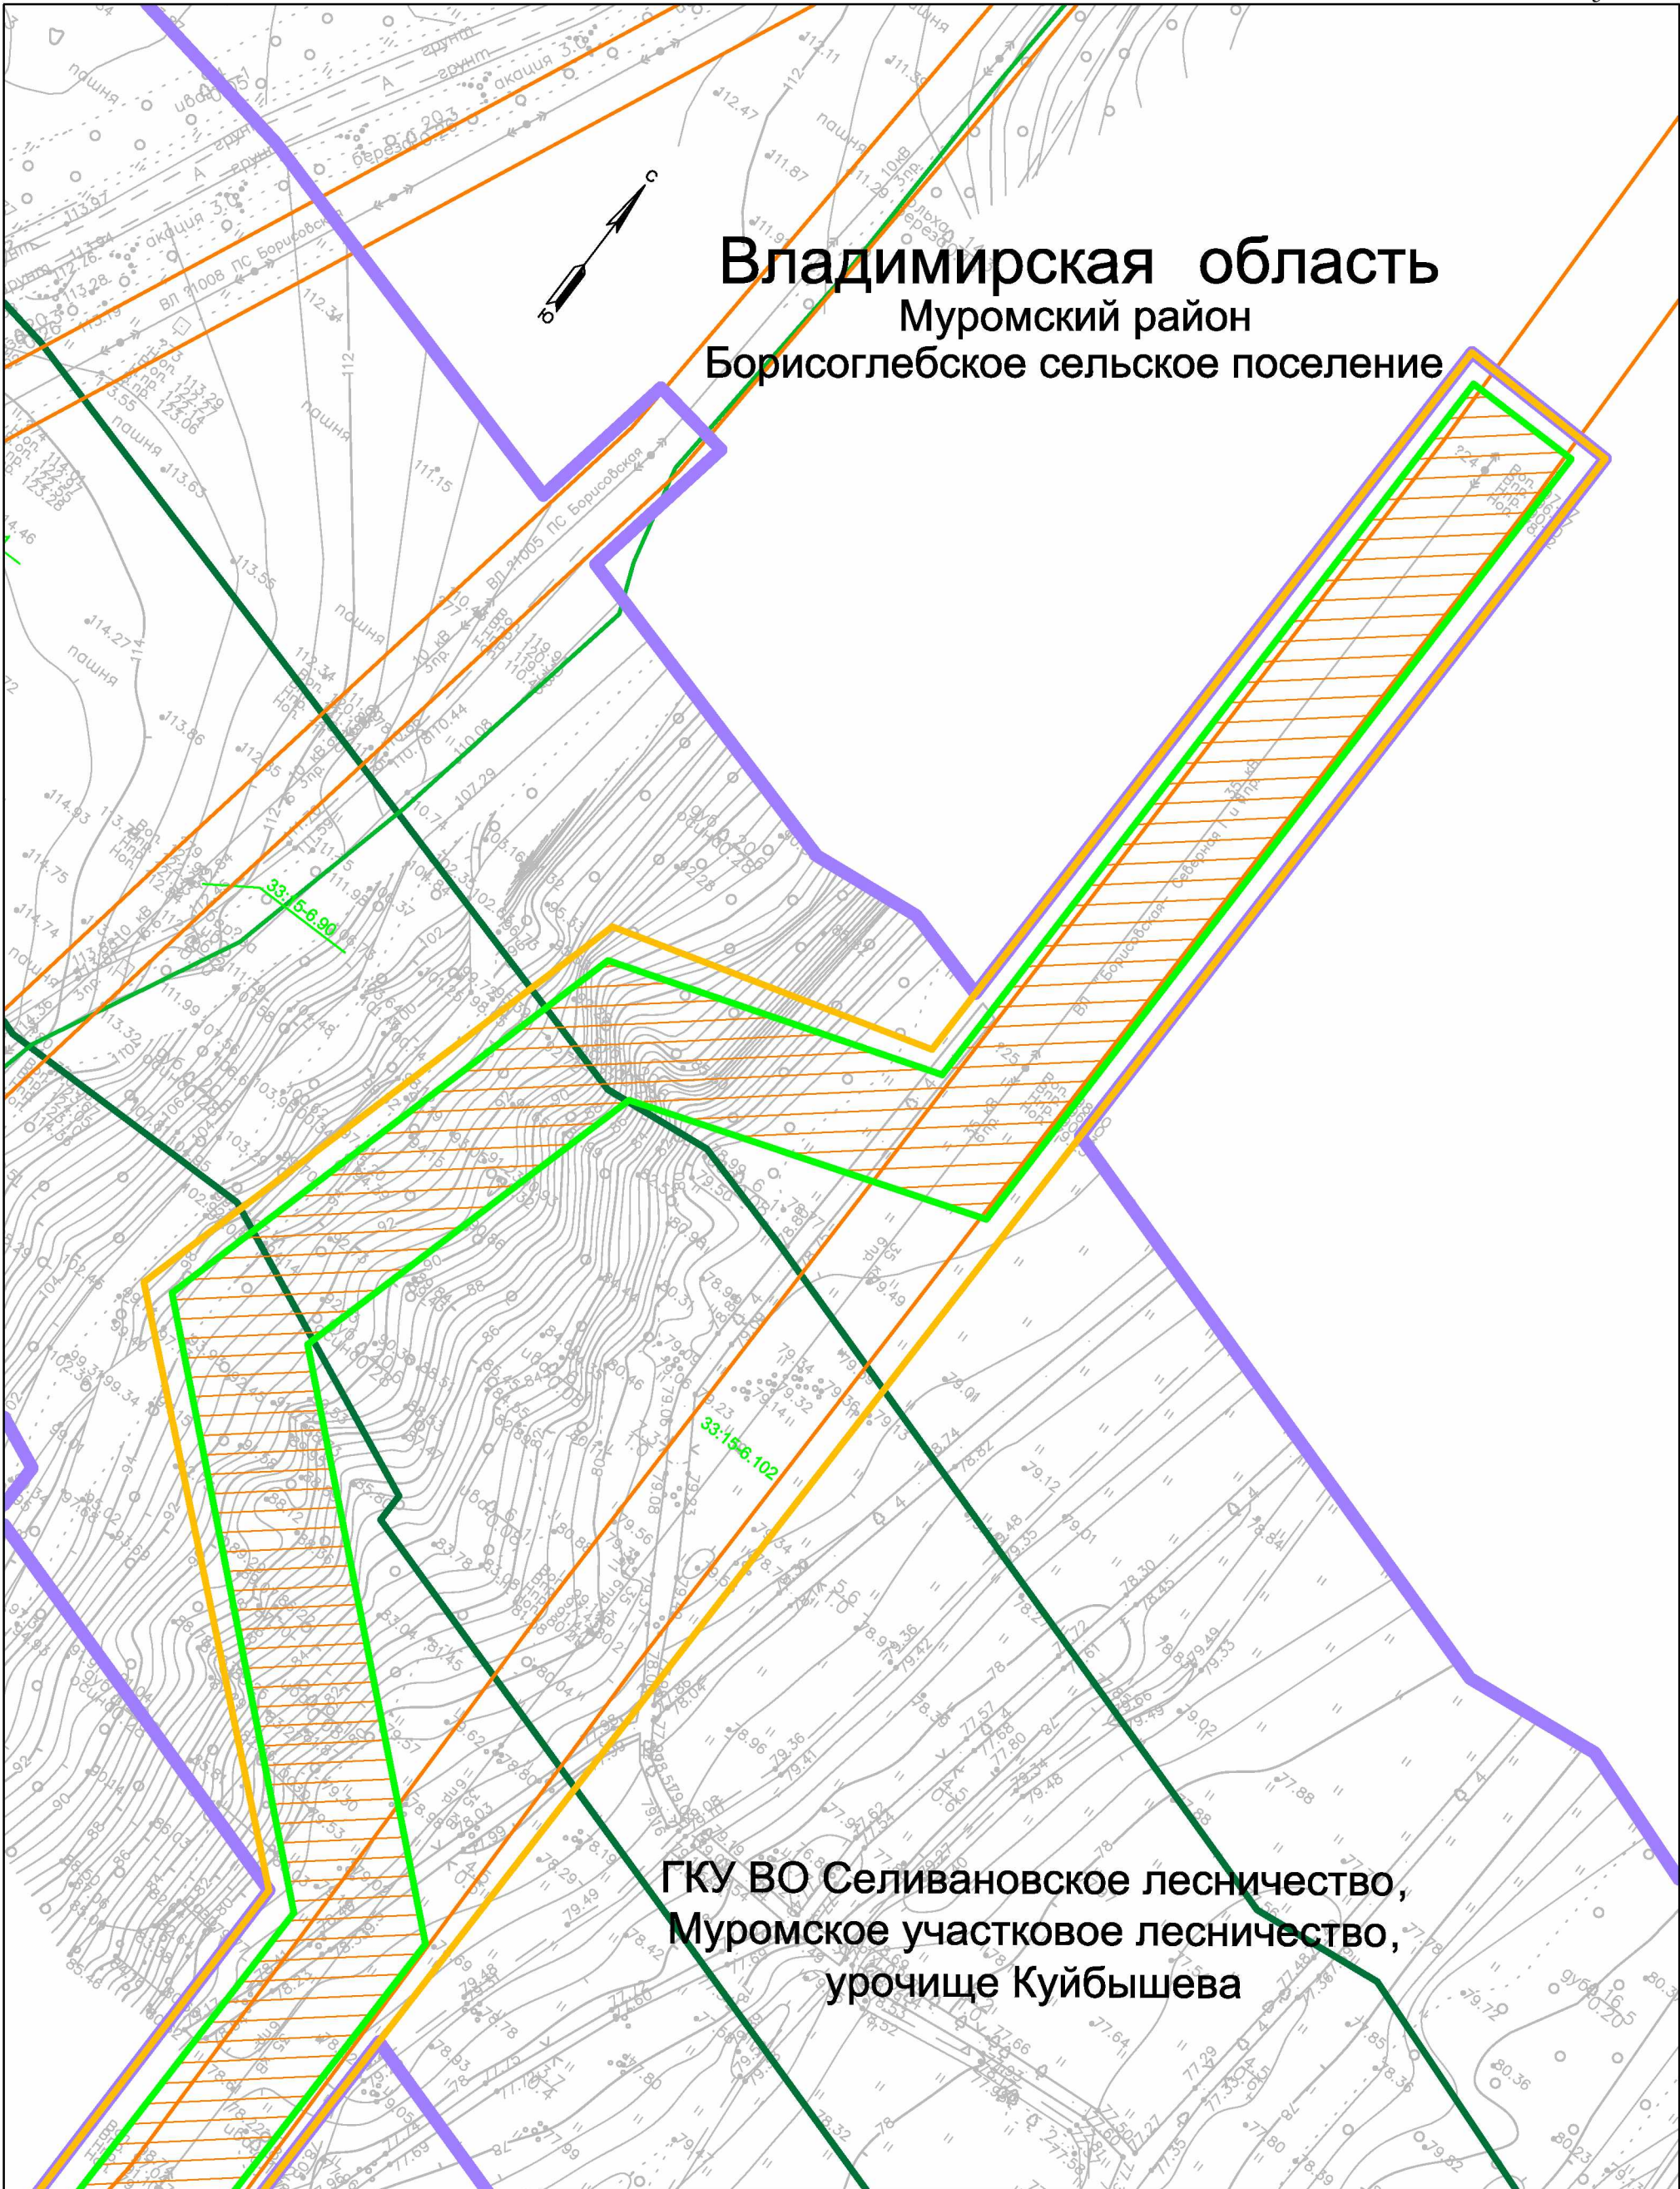

						5-848-ППТ-4-872-19-3.2			
						Внесены изменения в документацию по планировке территории по объекту: «Строительство автомобильных дорог Москва – Нижний Новгород – Казань. Строительство с/устройств автомобильной дороги Москва – Нижний Новгород – Казань, 4 этап от км 224 – км 347, Владимирская, Нижегородская области (по пересечению с автомобильной дорогой регионального значения 17К-2 «Фурор» – М-7 «Волга» до пересечения с автомобильной дорогой федерального значения Р-153 «Нижний Новгород – Азамас» – Стрелок – Моза – Писка – Сорокино)», утвержденного распоряжением федерального дорожного агентства «Росавтодор» № 3230-р от 27.10.2020 г. На участках от 224+311 – км 224+583, км 240+000 – км 241+000, км 243+000 – км 243+800, км 261+800 – км 262+100, км 268+742 – км 268+988, км 303+883 – км 303+975, км 315+700 – км 320+500 – км 320+700, км 336+919 – км 337+252, км 347+800 – км 348+000, км 347+859 – км 348+048			
Изм.	Кол.уч.	Лист	N док	Подпись	Дата	Проект планировки территории Материалы по обоснованию	Стадия	Лист	Листов
Нач.отдела		Пахачева			03.21		П	1	11
Н.контроль		Кудрявцева			03.21				
Вед.инженер		Смирнова			03.21	Схема границ зон с особыми условиями использования территорий, особо охраняемых природных территорий лесничеств М 1:2000			
						© АО "ПЕТЕРБУРГ-ДОРСЕРВИС"			

Владимирская область
Муромский район
Борисоглебское сельское поселение

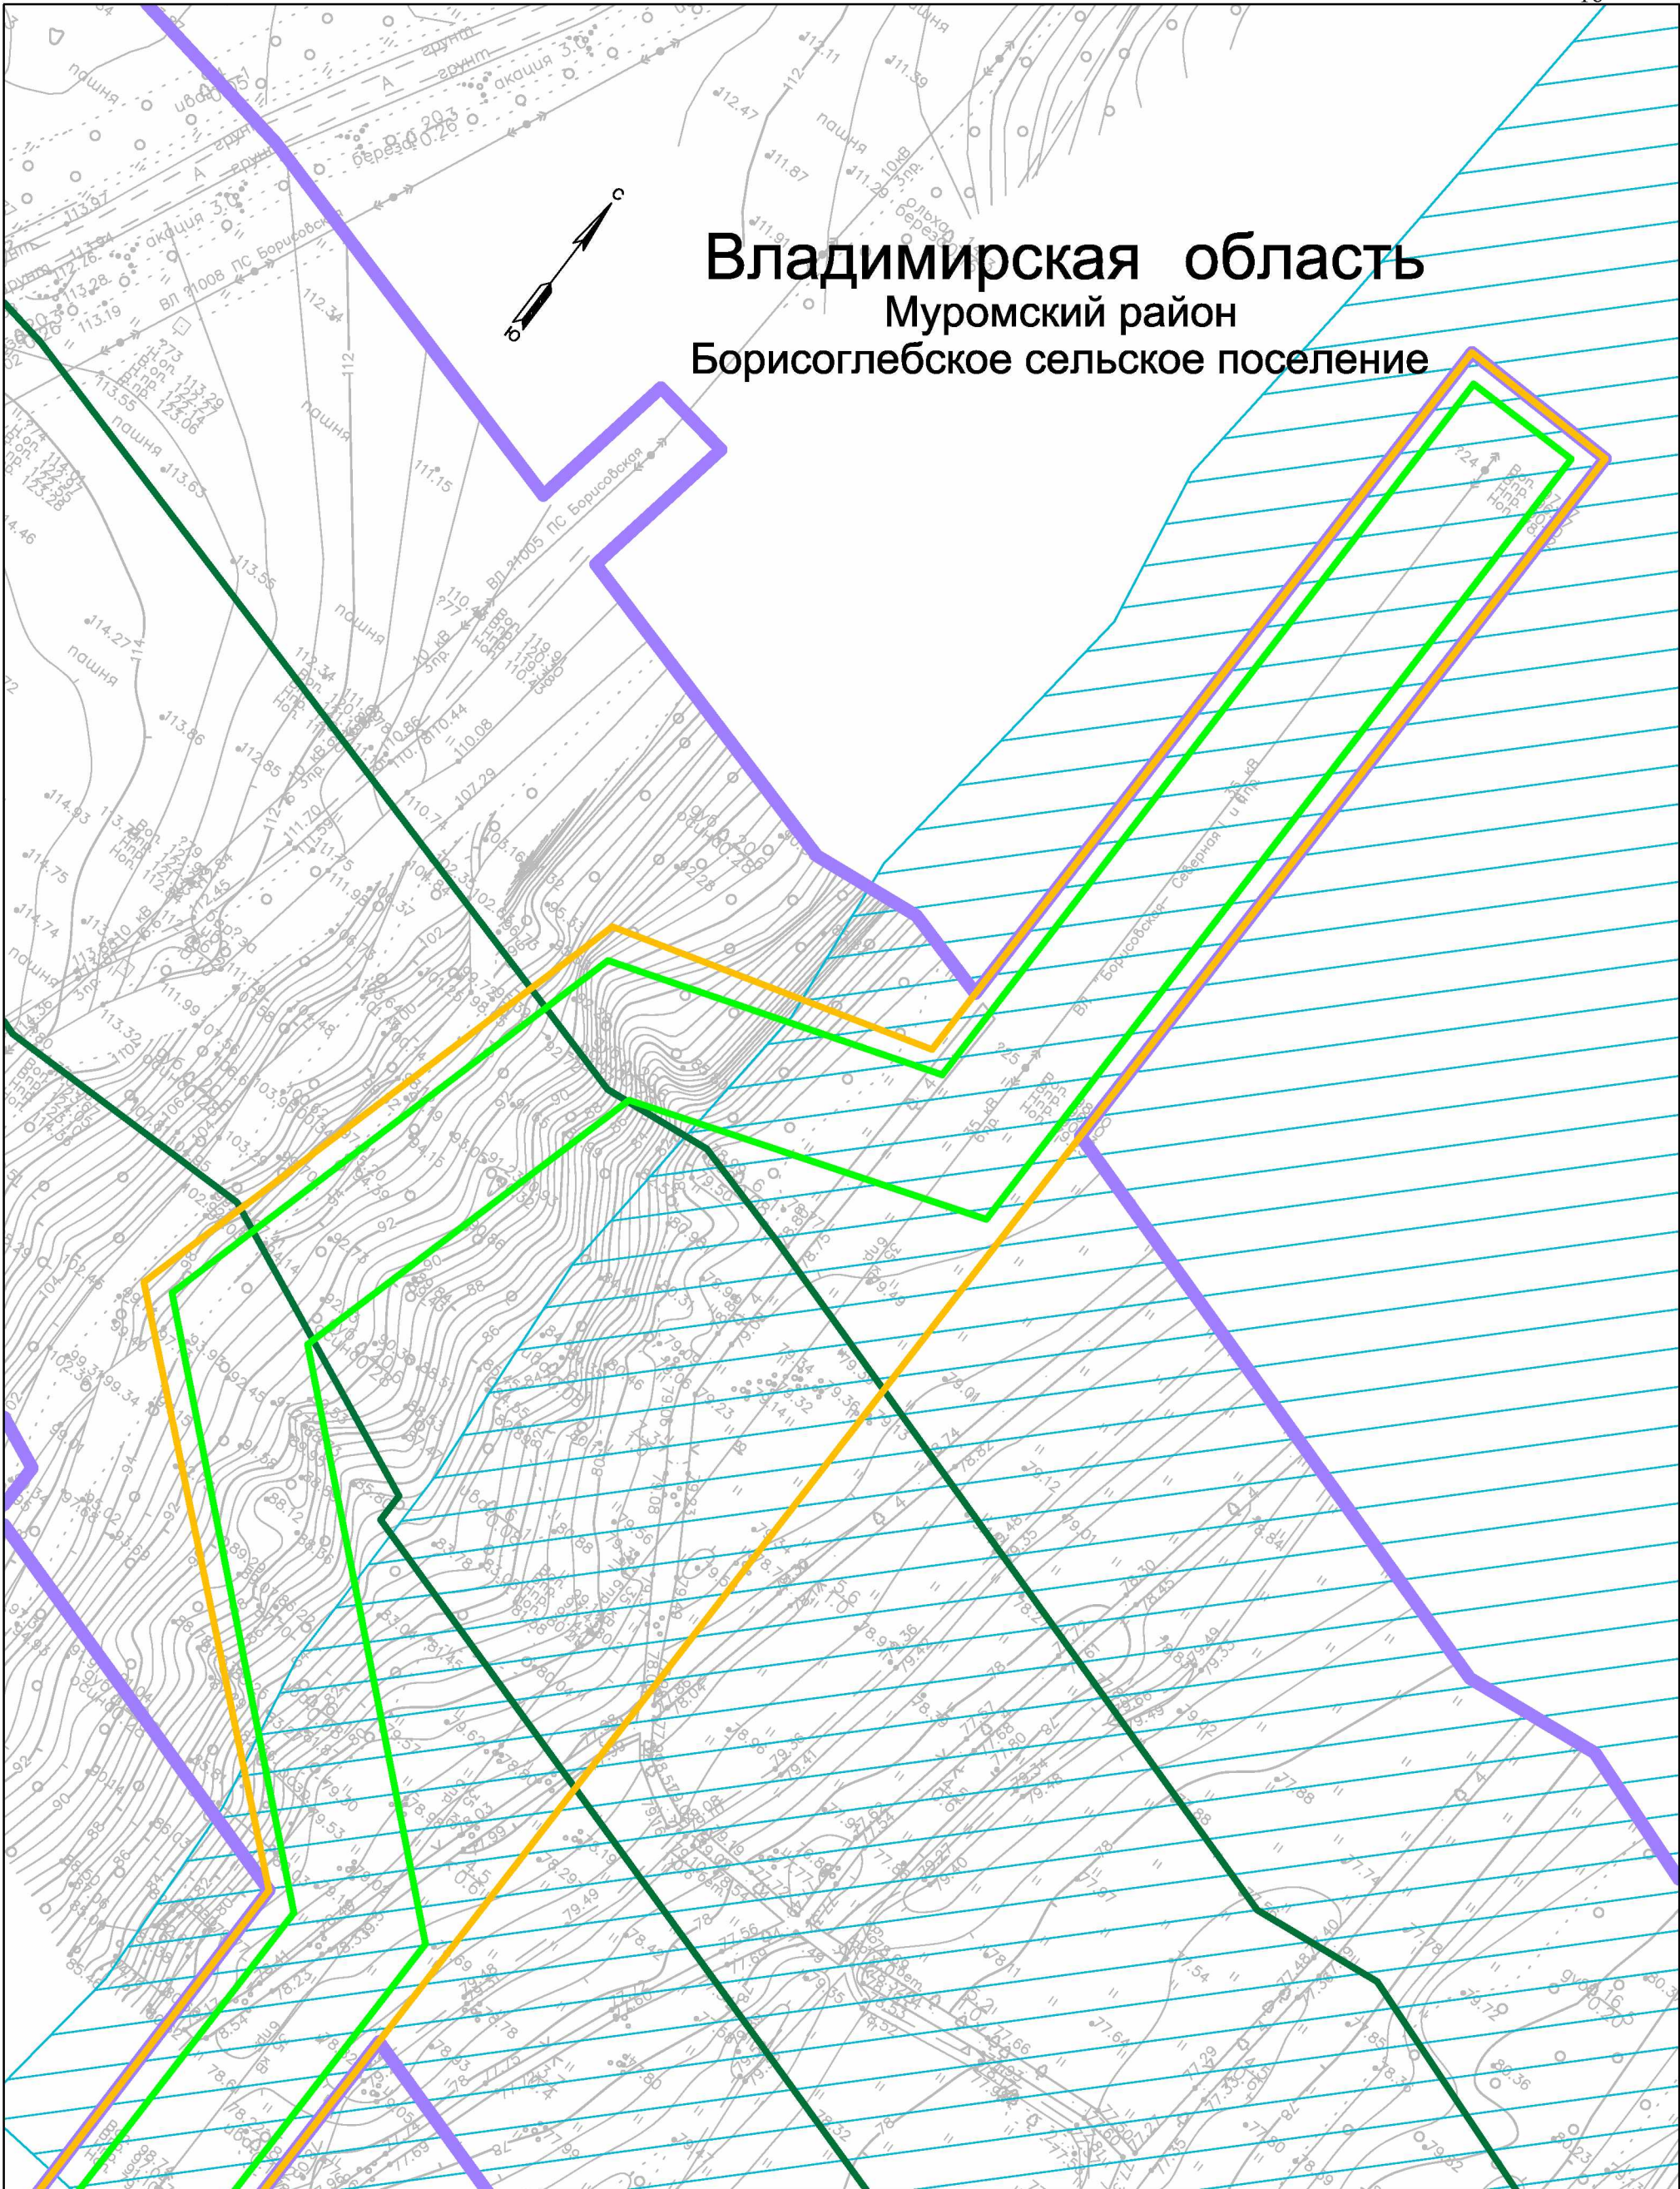

Изм.	Кол.уч.	Лист	N док	Подпись	Дата
Нач.отдела	Пахачева				03.21
Н.контроль	Кудрявцева				03.21
Вед.инженер	Смирнова				03.21

5-848-ППТ-4-872-19-3.2

Выполнен в соответствии с документом по планировке территории по объекту: «Строительство автомобильной дороги Мисиды – Нижний Новгород – Ижевск. Строительство скоростной автомобильной дороги Мисиды – Нижний Новгород – Ижевск, 4 этап от 224 – км 347, Владимирская, Нижегородская области (от пересечения с автомобильной дорогой регионального значения 17К-2 «Муром – Н-7» вправо до пересечения с автомобильной дорогой федерального значения Р-150 «Нижний Новгород – Арзамас – Саранск – Исса – Пенза – Саратов»), утвержденного распоряжением Федерального дорожного агентства «Росавтодор» № 3220-р от 27.10.2020 г. На участках от 224+311 – км 224+583, от 240+000 – км 241+000, от 243+000 – км 243+800, от 261+800 – км 262+100, от 266+742 – км 266+800, от 303+883 – км 303+975, от 315+700 – км 320+700, от 320+500 – км 320+700, от 336+919 – км 337+252, от 347+800 – км 348+000, от 347+829 – км 348+048


Проект планировки территории
Материалы по обоснованию

Стадия	Лист	Листов
П	1	11

Схема границ территорий, подверженных риску
возникновения чрезвычайных ситуаций природного и
техногенного характера
М 1:2000

© АО "ПЕТЕРБУРГ-ДОРСЕРВИС"

Владимирская область
Муромский район
Борисоглебское сельское поселение

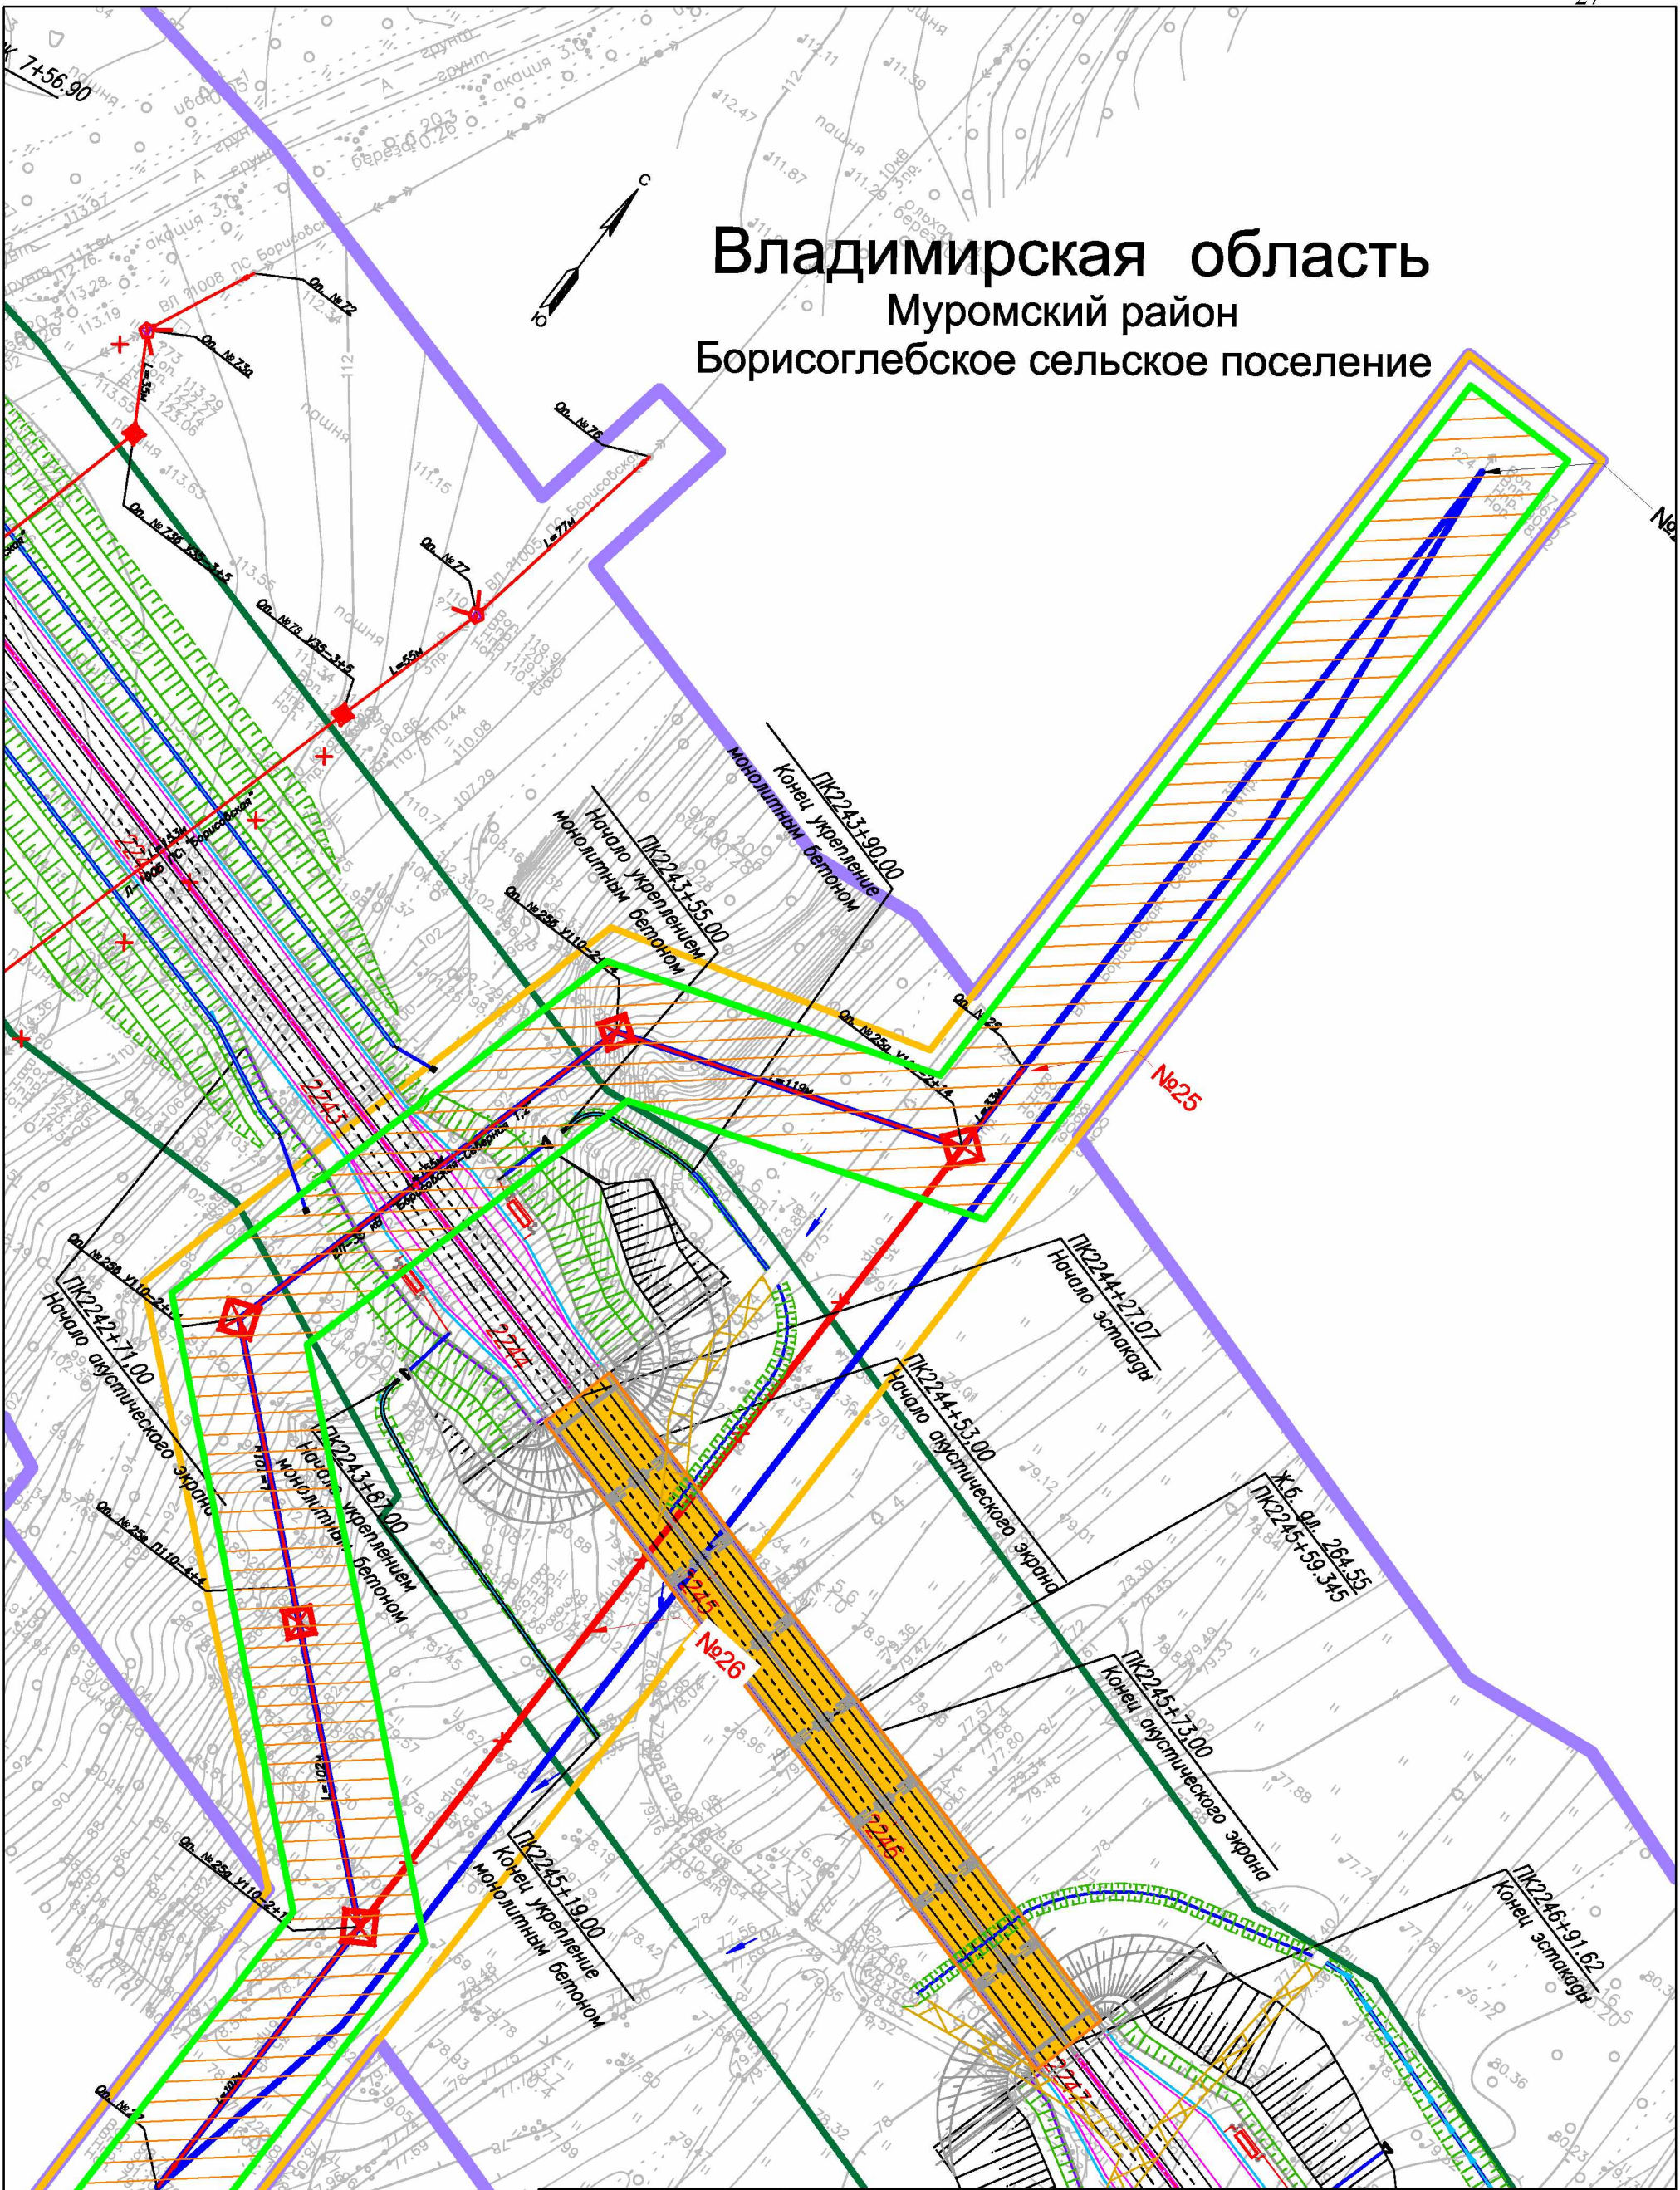

5-848-ППТ-4-872-19-3.2					
Высоте инженер 6 разработана по плану территории по объекту «Строительство автомобильной дороги Москва – Нижний Новгород – Казань. Строительство скоростной автомобильной дороги Москва – Нижний Новгород – Казань, 4 этап от ПК 224 – до ПК 347, Владимирская, Нижегородская области (от пересечения с автомобильной дорогой регионального значения 17К-2 «Муром – Н-7» «Вязьма до пересечения с автомобильной дорогой федерального значения Р-150 «Нижний Новгород – Арзамас – Саранск – Исса – Пенза – Саратов»), утверждению распоряжением Федерального дорожного агентства от 27.10.2020 г. № 3230-р от 27.10.2020 г. На участках от ПК 224+311 – до ПК 224+583, от ПК 240+000 – до ПК 241+000, от ПК 243+000 – до ПК 261+800 – от ПК 262+100, от ПК 266+742 – до ПК 266+800, от ПК 303+483 – до ПК 303+495, от ПК 315+700 – до ПК 320+500 – от ПК 320+500 – до ПК 320+700, от ПК 326+919 – до ПК 337+252, от ПК 347+800 – до ПК 348+000, от ПК 347+829 – до ПК 348+048					
Изм.	Кол.уч.	Лист	N док	Подпись	Дата
Нач.отдела	Пахачева				03.21
Н.контроль	Кудрявцева				03.21
Вед.инженер	Смирнова				03.21
Проект планировки территории Материалы по обоснованию					Стадия
					Лист
					Листов
Схема конструктивных и планировочных решений М 1:2000					© АО "ПЕТЕРБУРГ-ДОРСЕРВИС"